
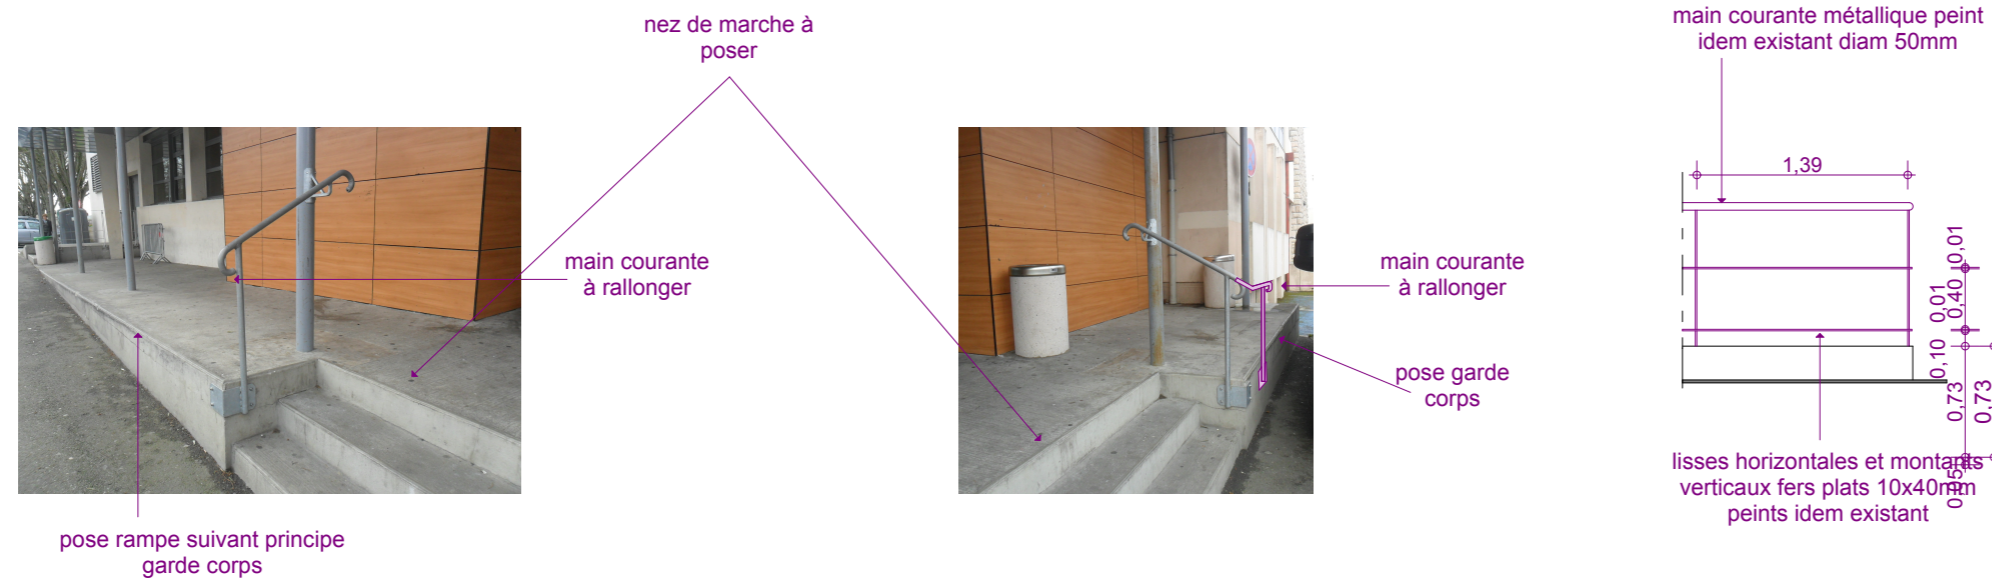



Escalier extérieur accès Mairie depuis rue du Pic du Midi

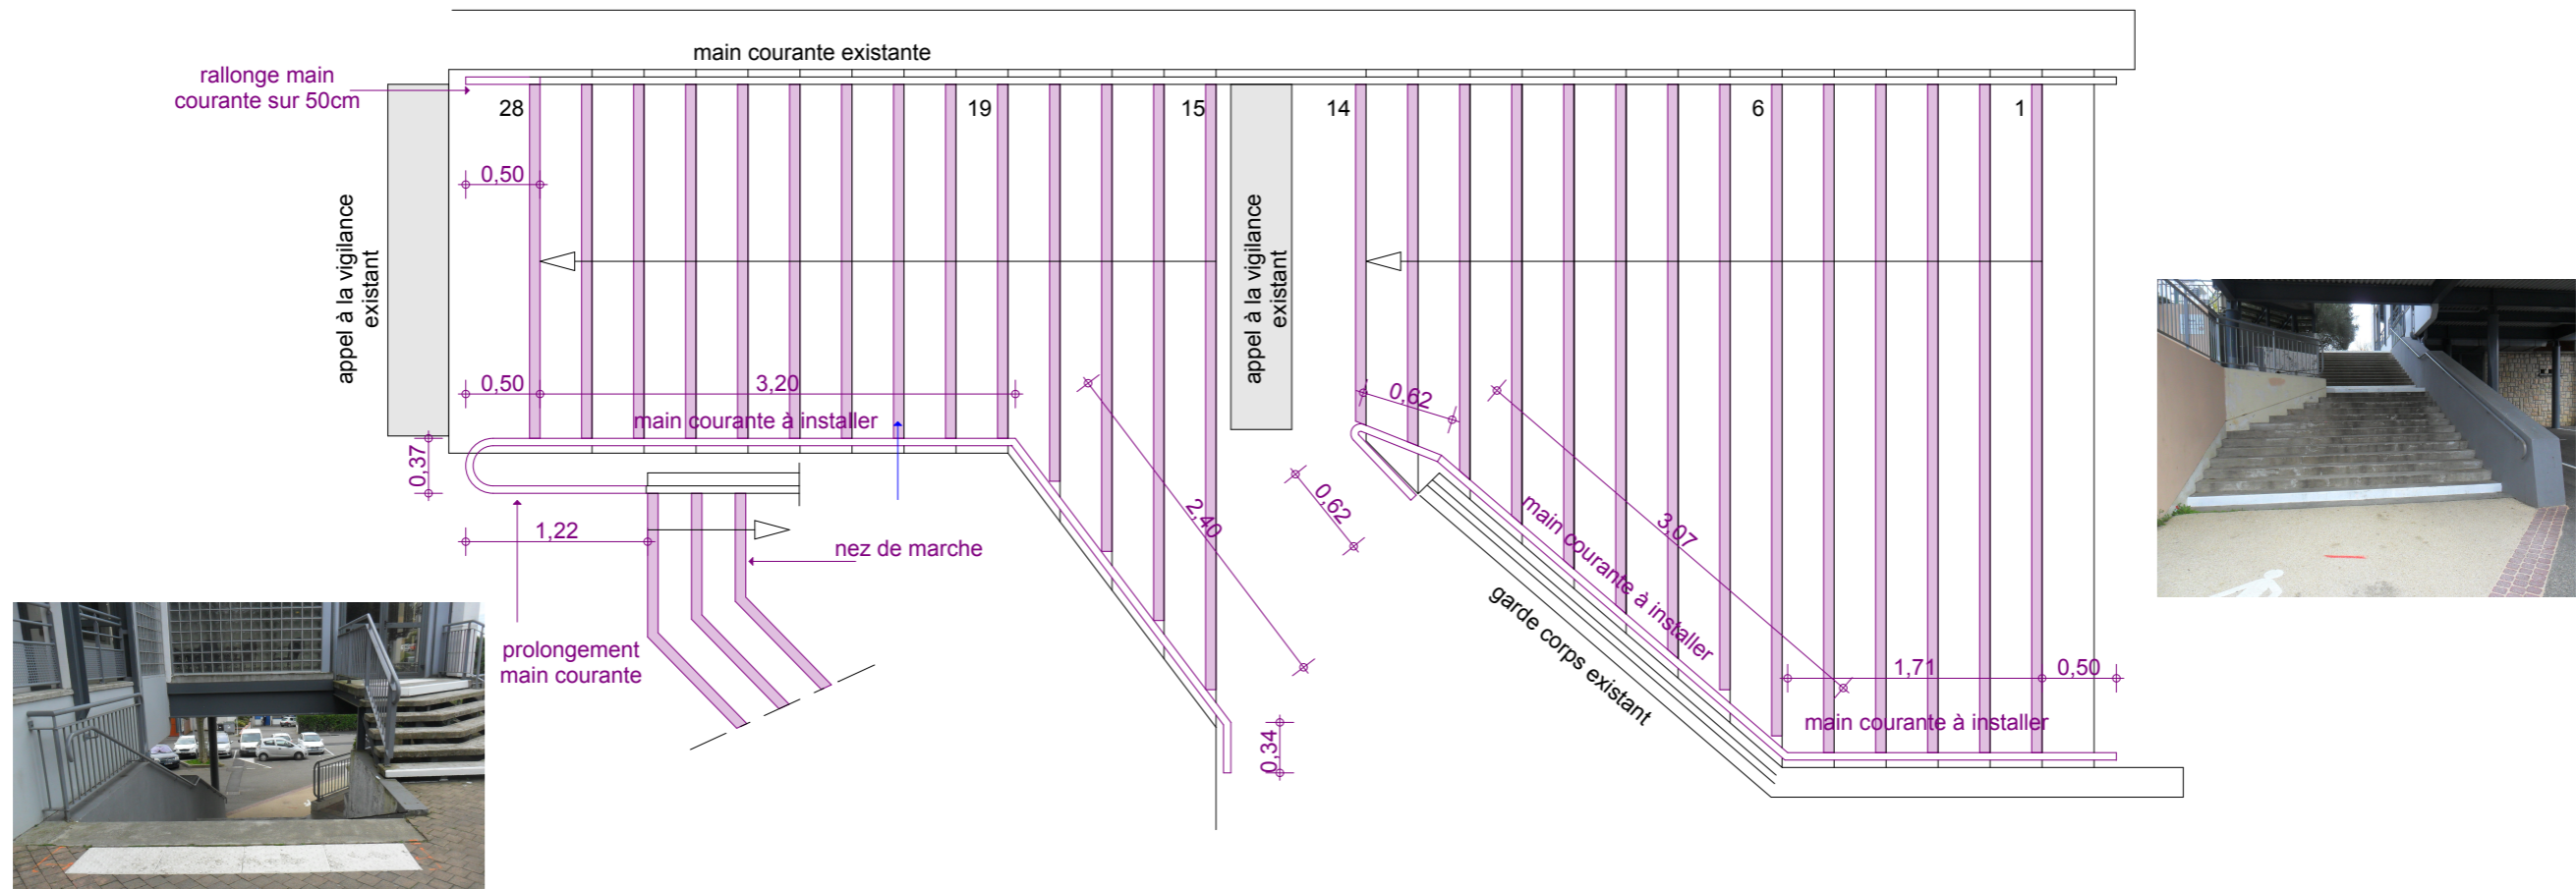

mains courantes à prolonger en bas d'escalier

Escalier extérieur accès Salle des Fetes

Escalier parvis Mairie

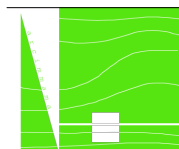

Jezabel Martinez
6, rue Antoine Larroque - 82 170 POMPIGNAN
tél : 05 63 65 78 47 - 06 61 41 70 68
mail : arcim@free.fr

Maître d'ouvrage: Commune de L'UNION
Mise en conformité des installations et établissements communaux ouverts ou recevant du public

2- Hotel de Ville et Salle des fetes
Détails escaliers extérieurs

septembre 2017
ECH: 1/50

PRO 6