
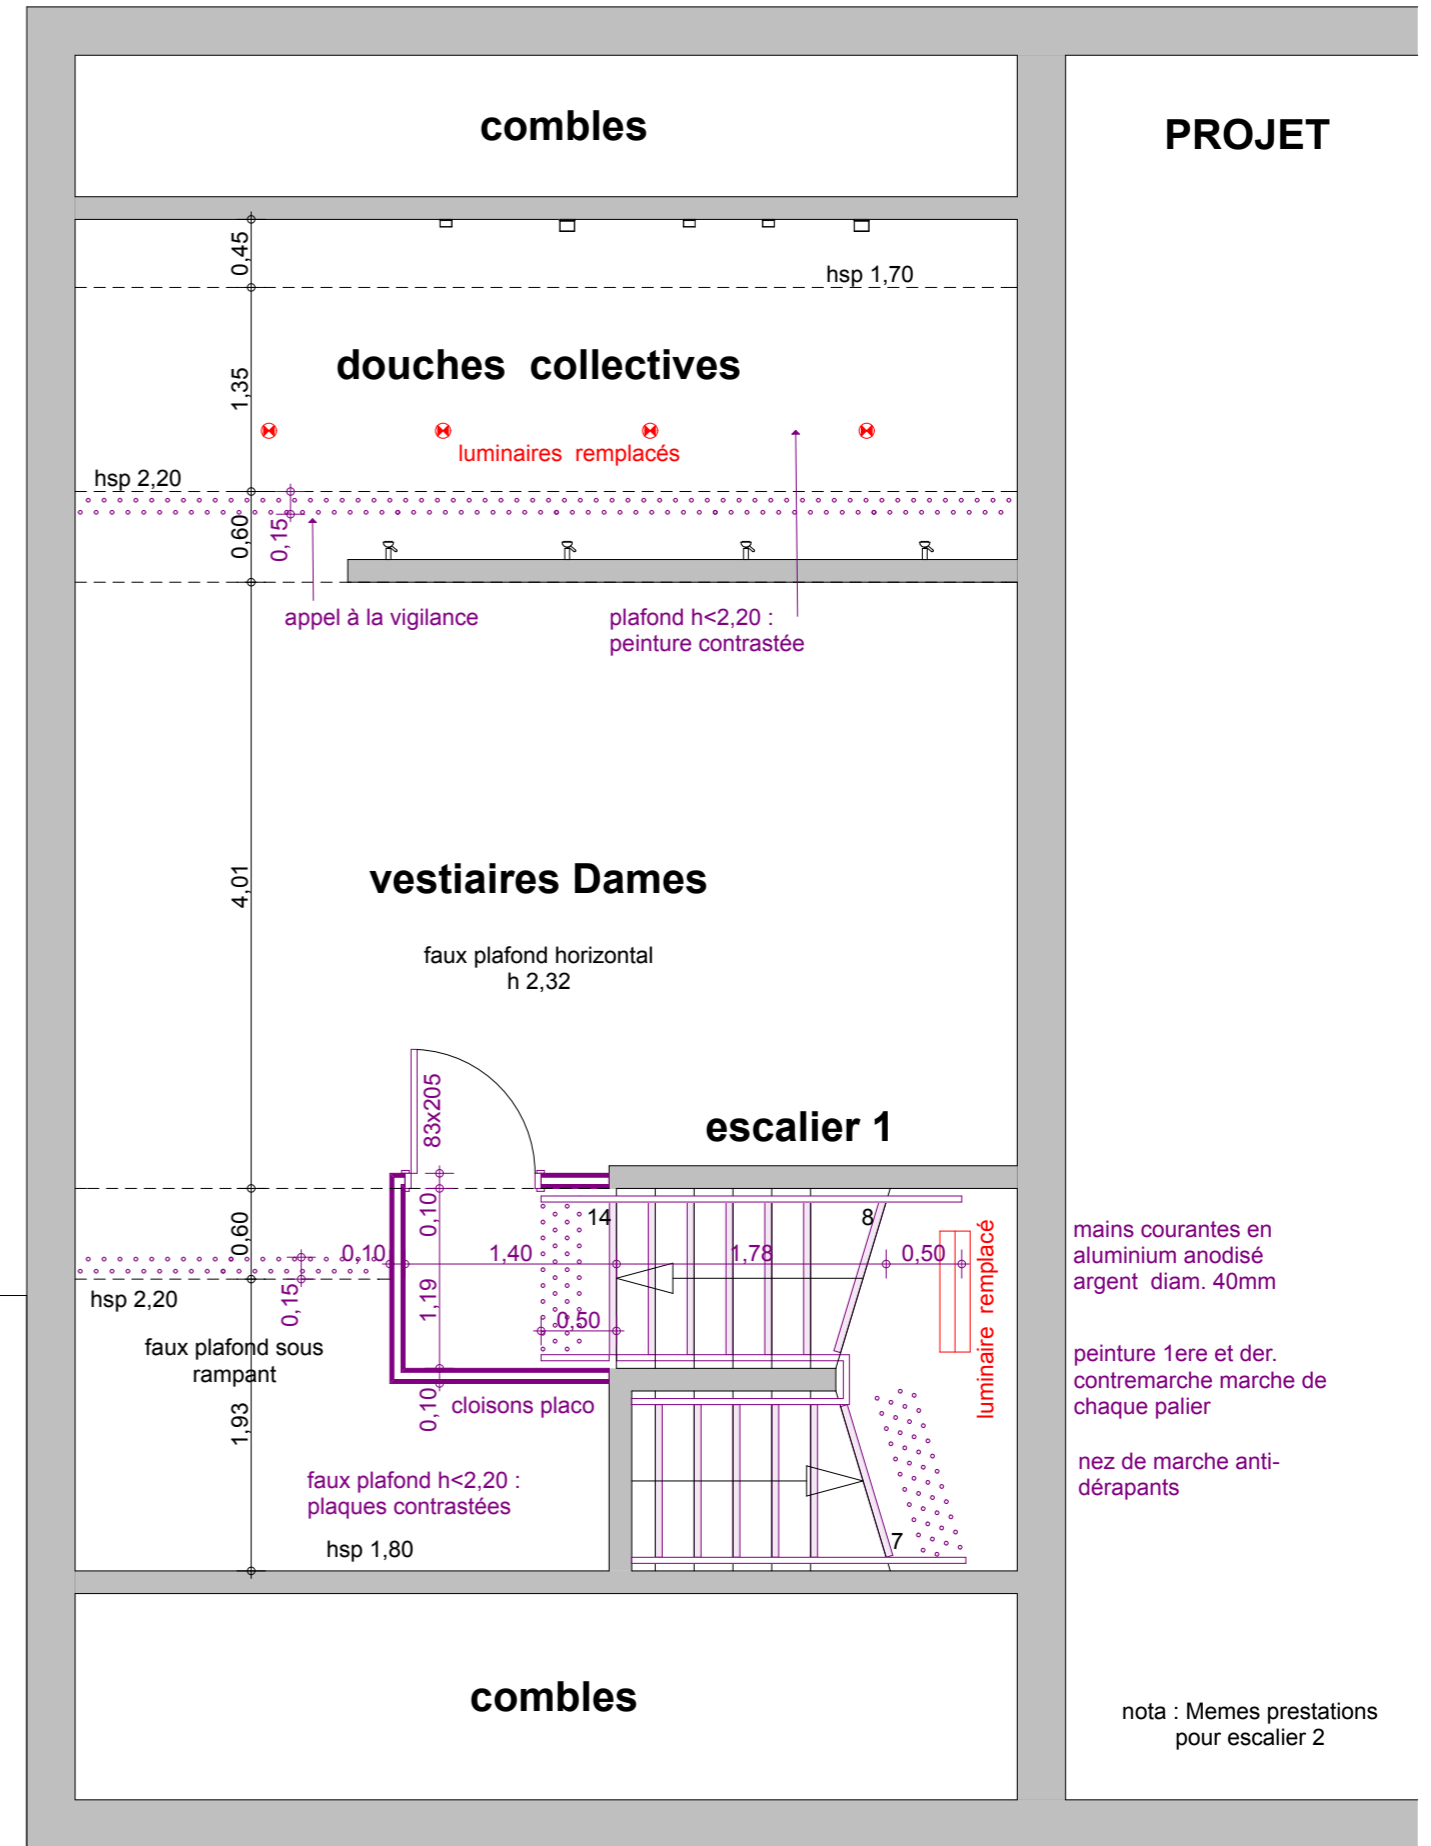


ETAT DES LIEUX

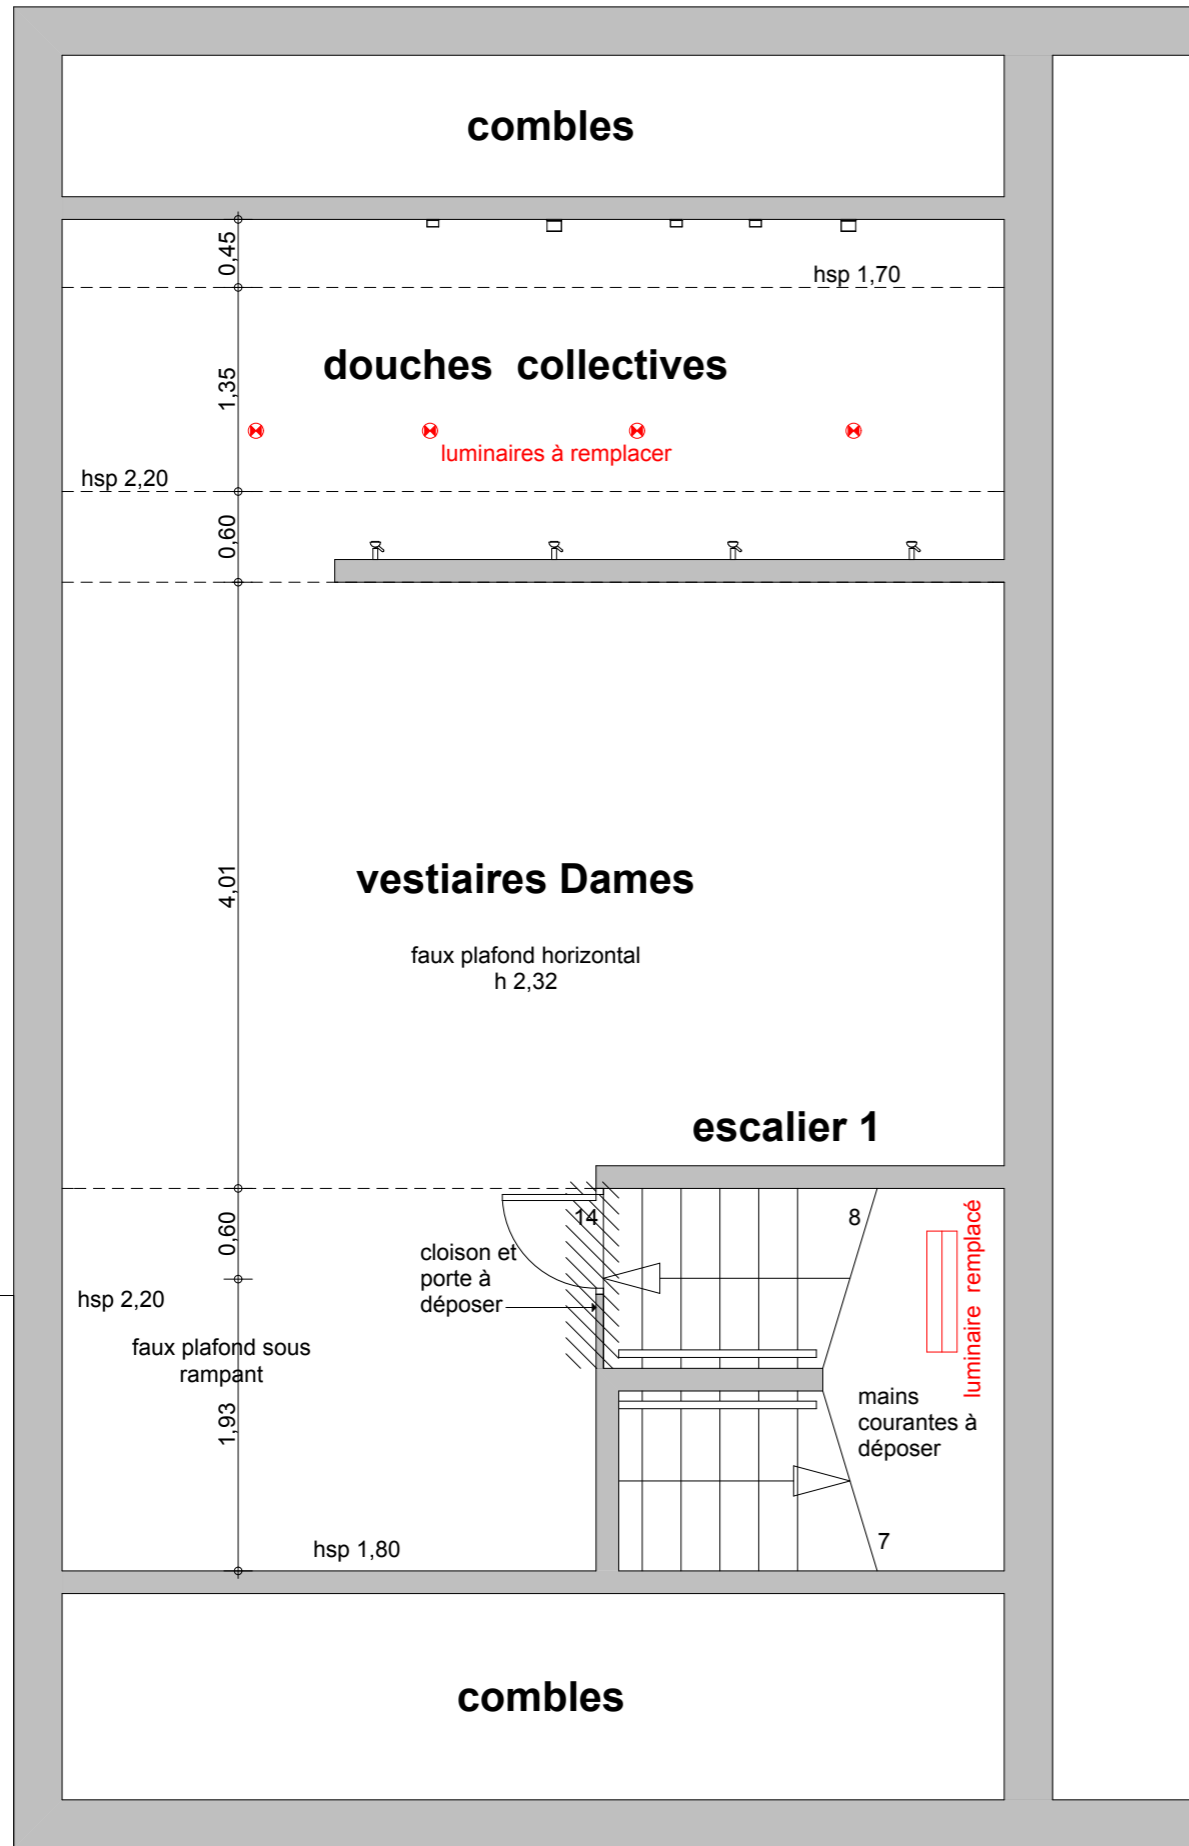

mains courantes en aluminium anodisé argent diam. 40mm

peinture 1ere et der. contremarche marche de chaque palier

nez de marche anti-dérapants

nota : Memes prestations pour escalier 2