
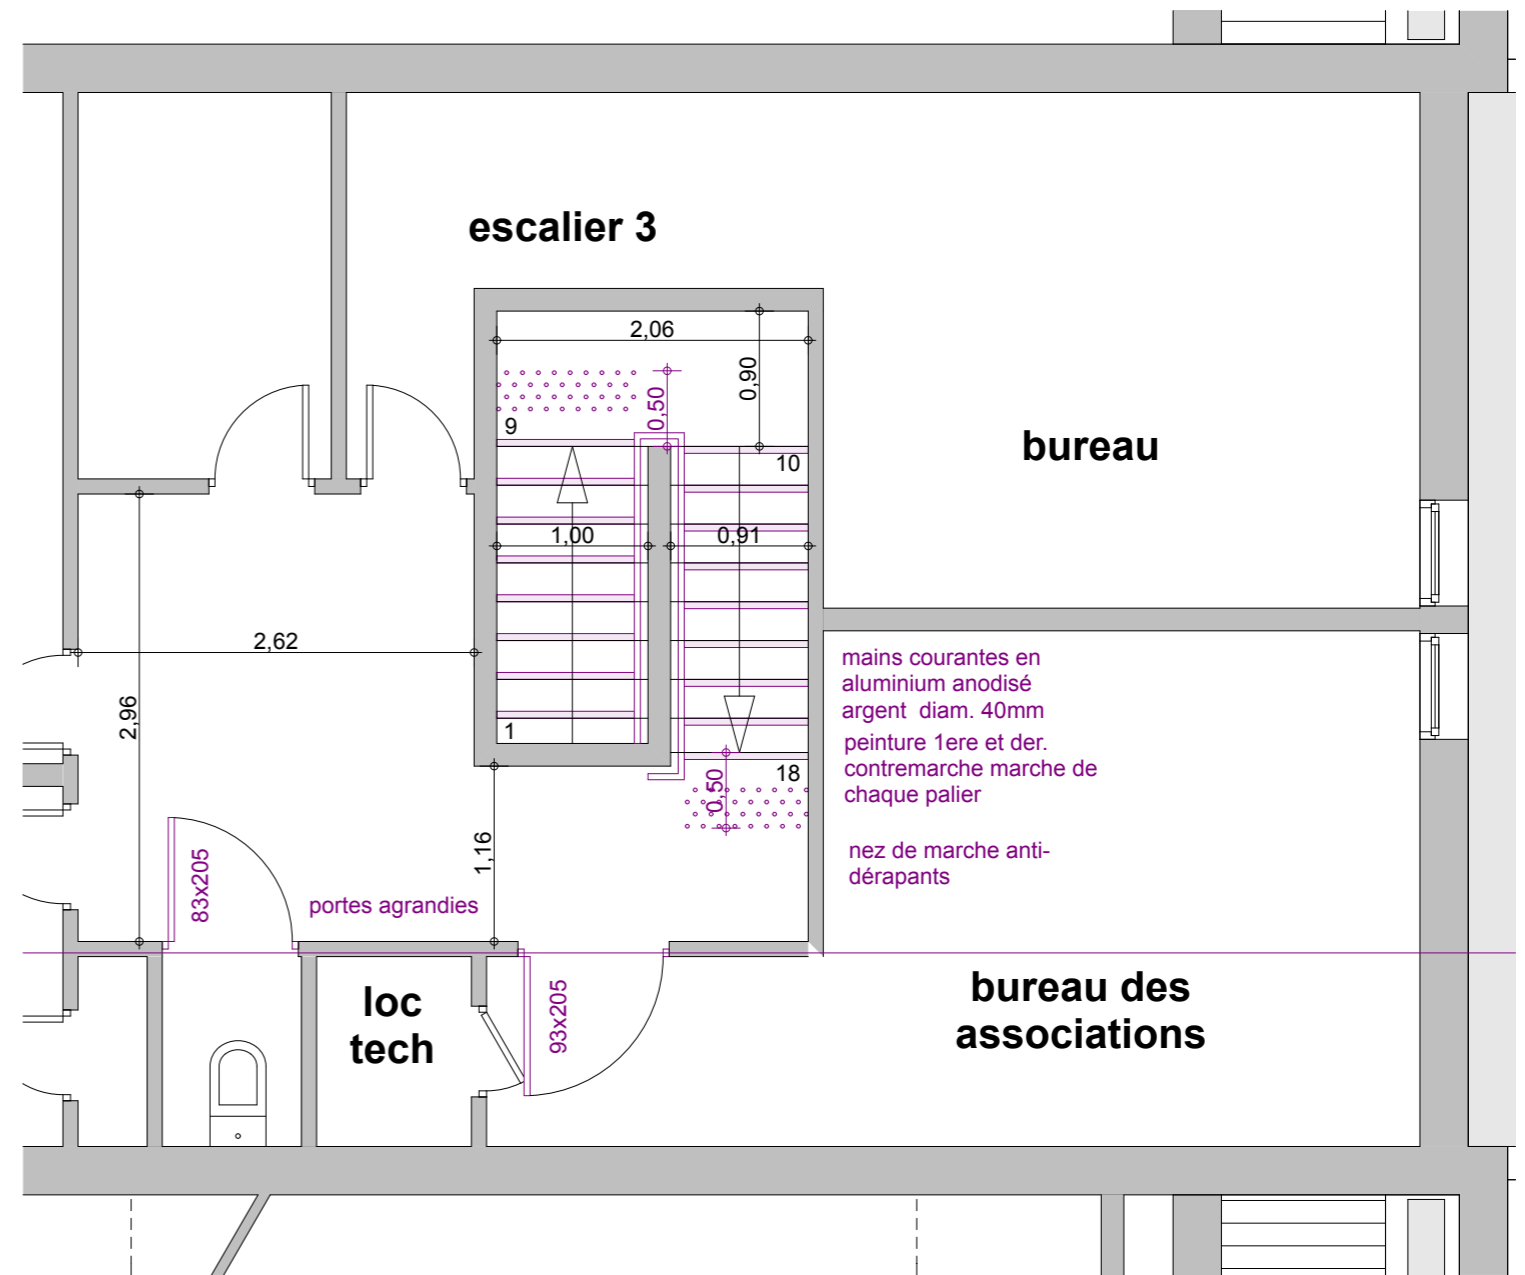


# ETAT DES LIEUX

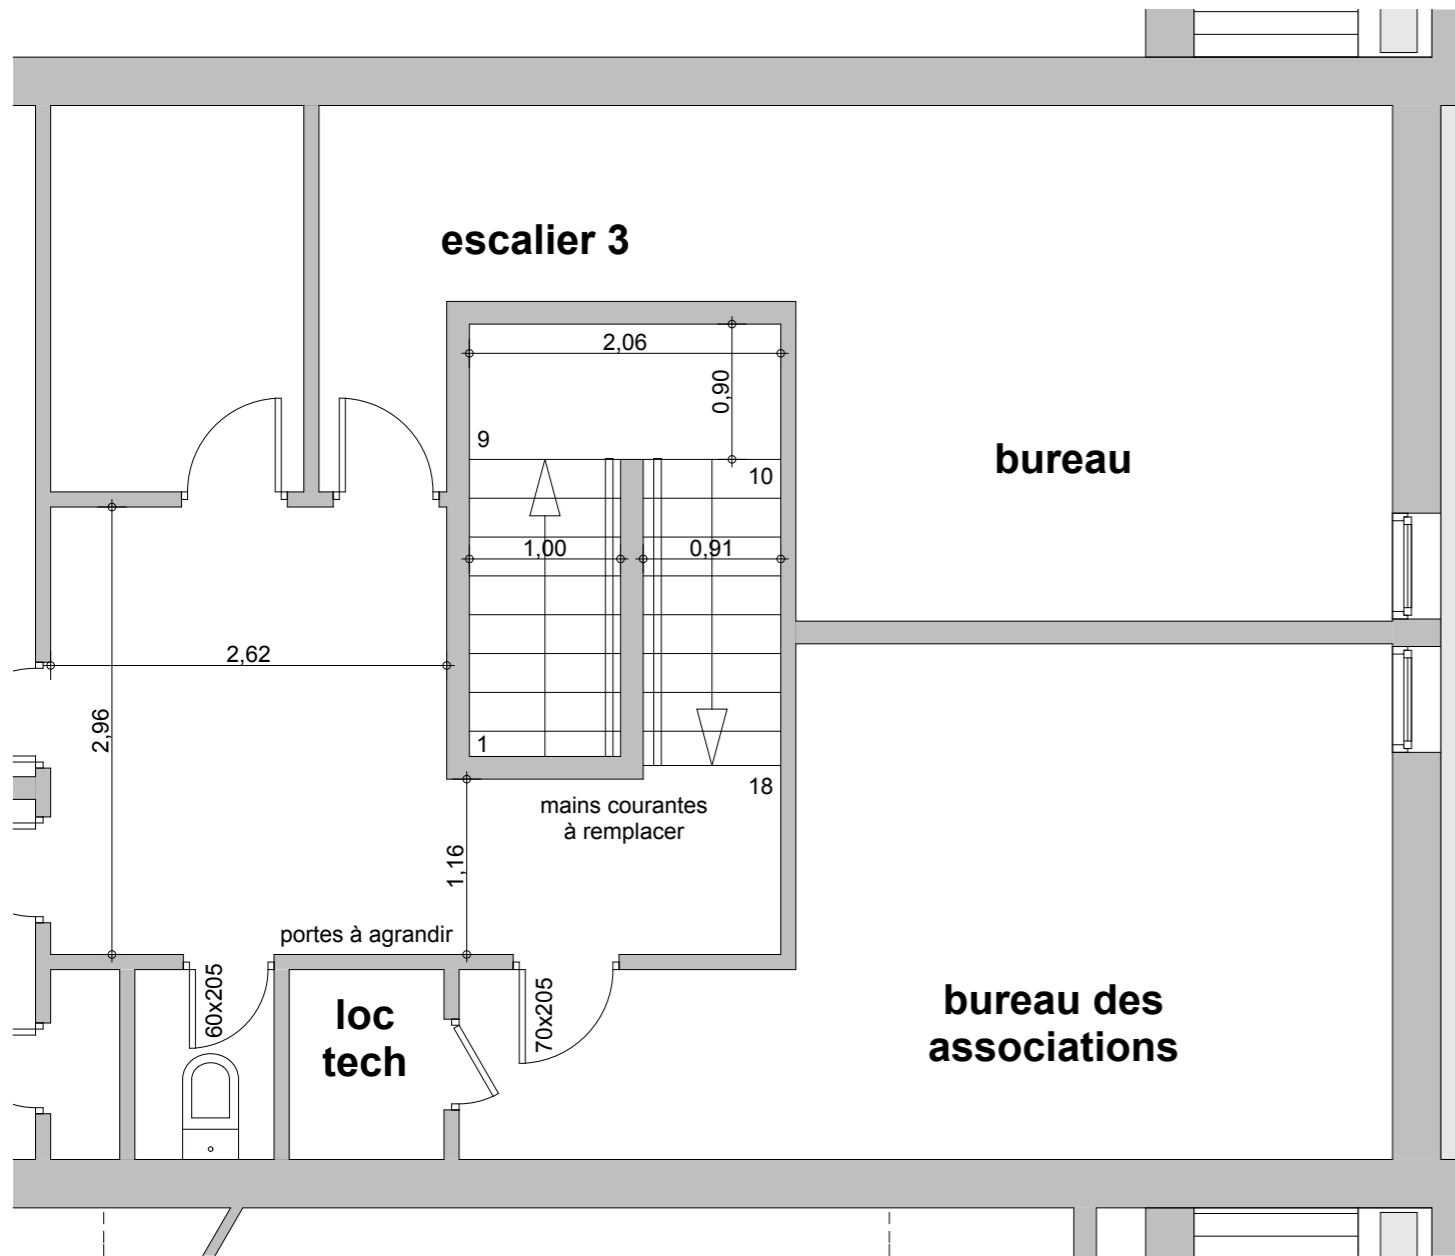

**PROJET**