



Plan de repérage R+1

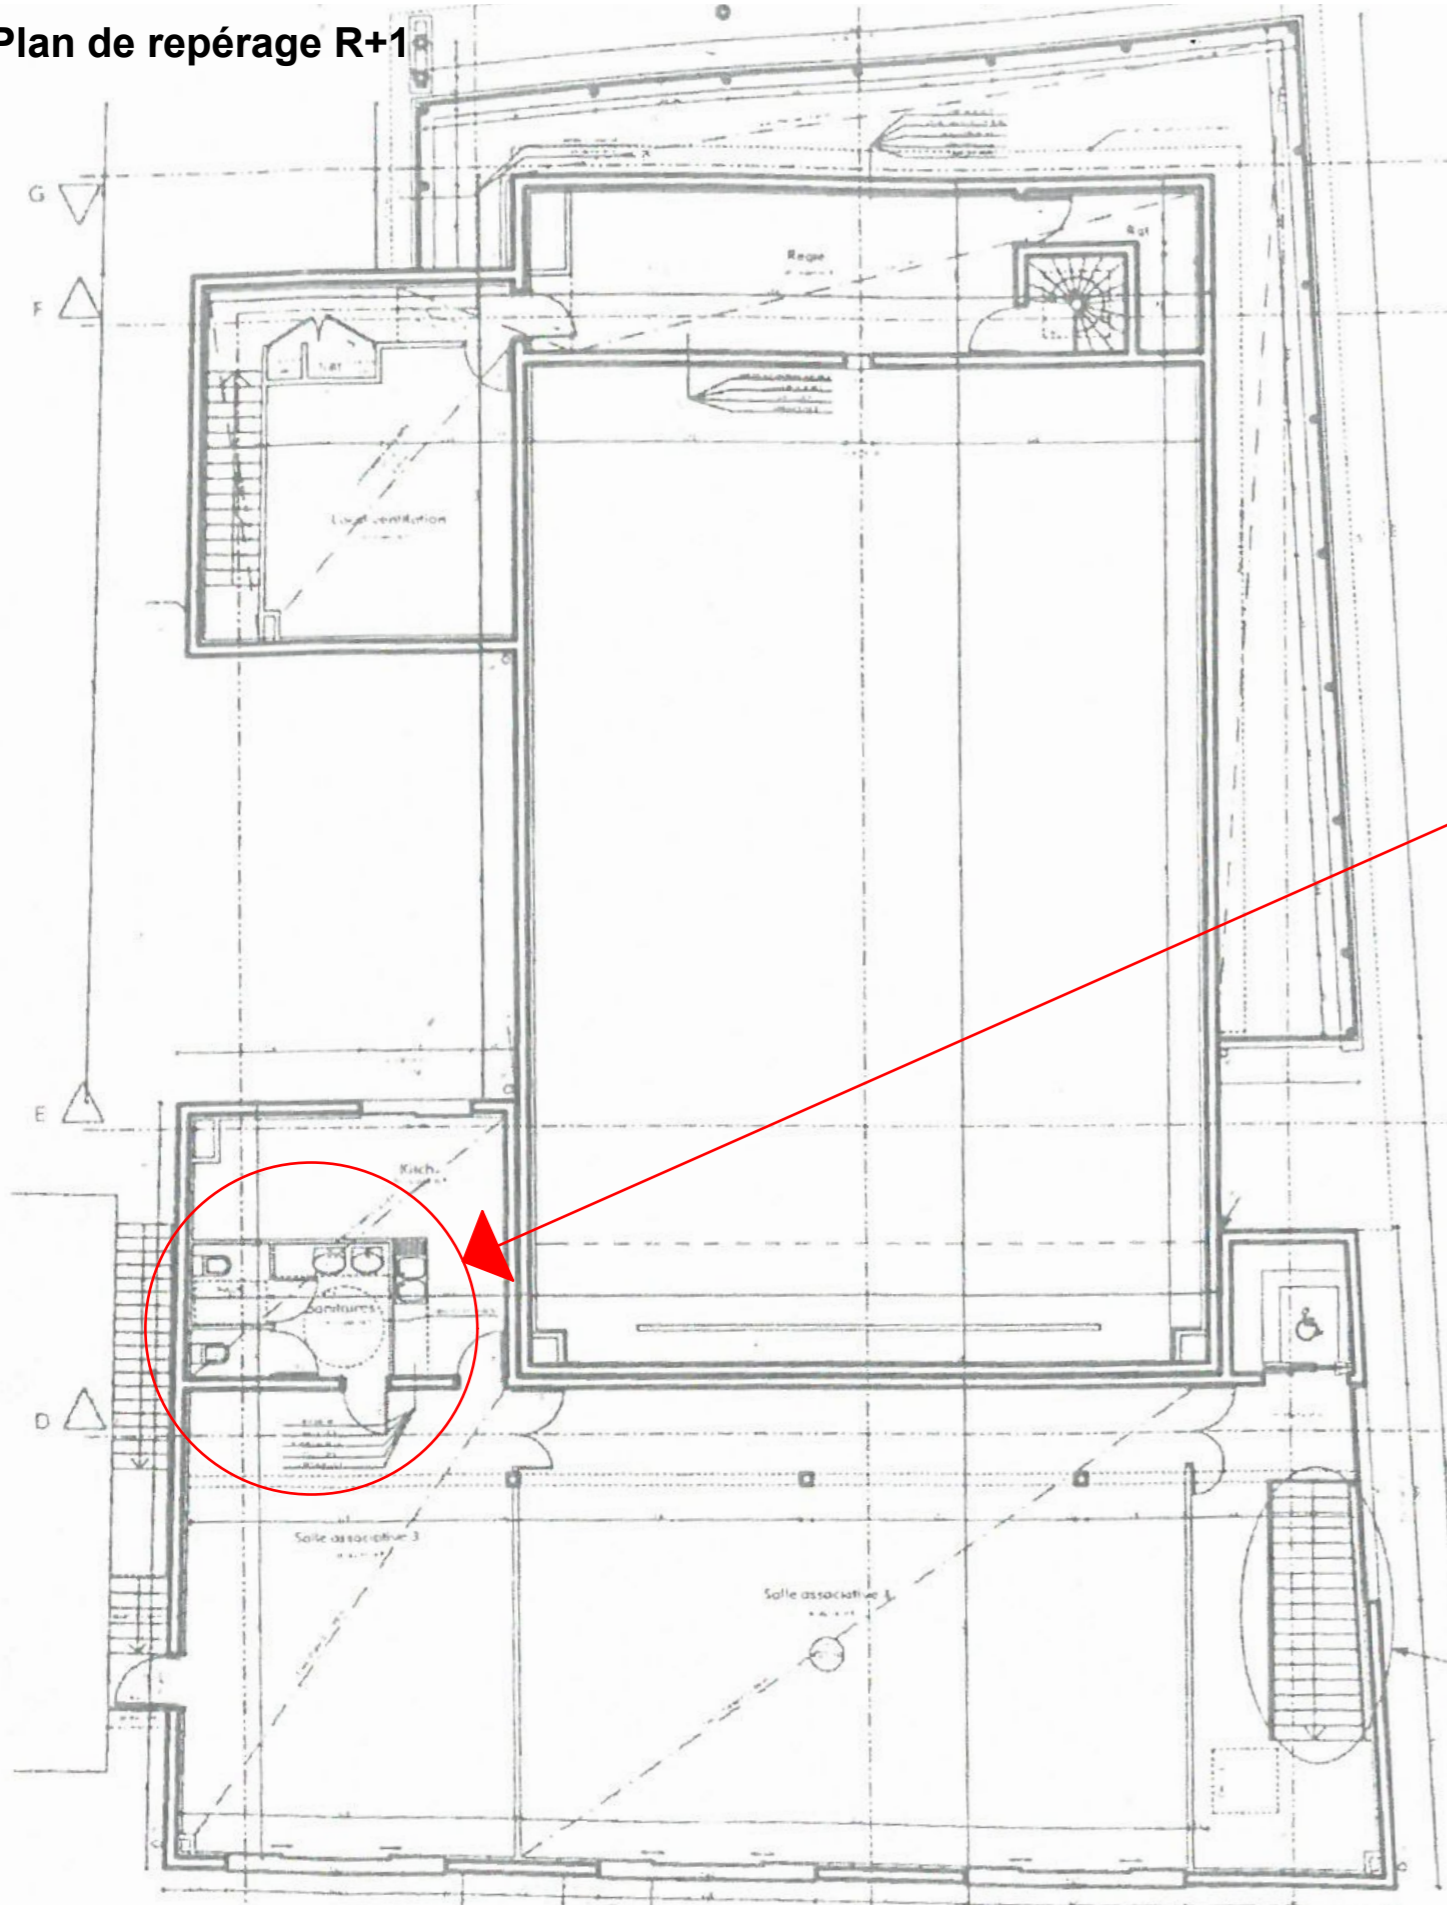

Détail sanitaires R+1 Projet

1/50

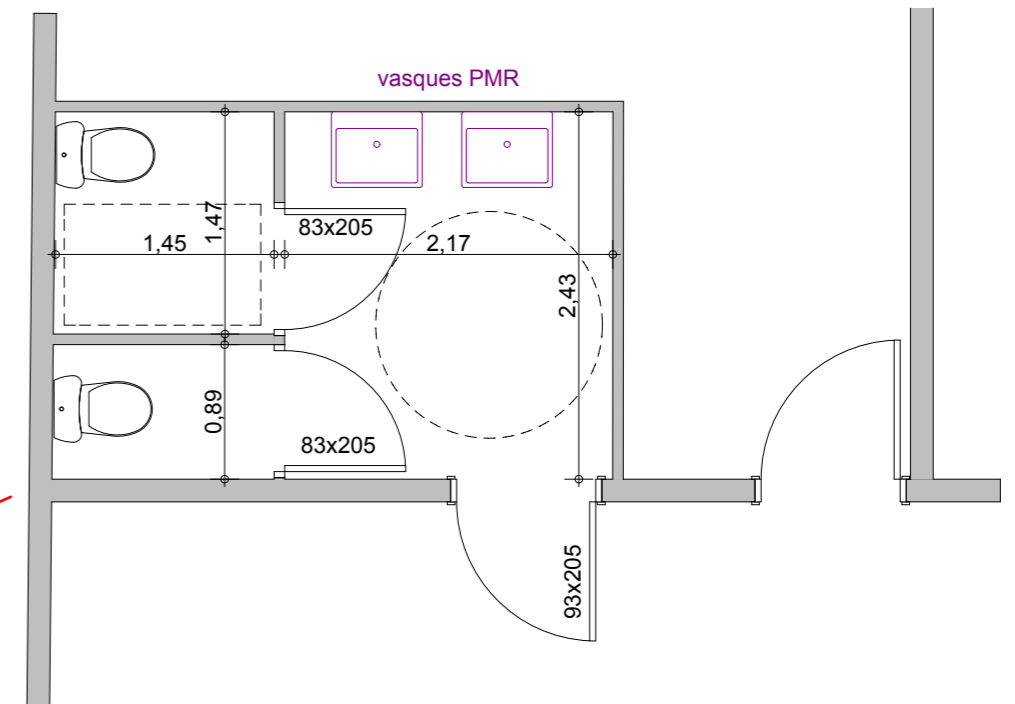

Détail sanitaires R+1 EDL

1/50

