


PLAN DES TRAVAUX Echelle 1/200

L'UNION 31- 561

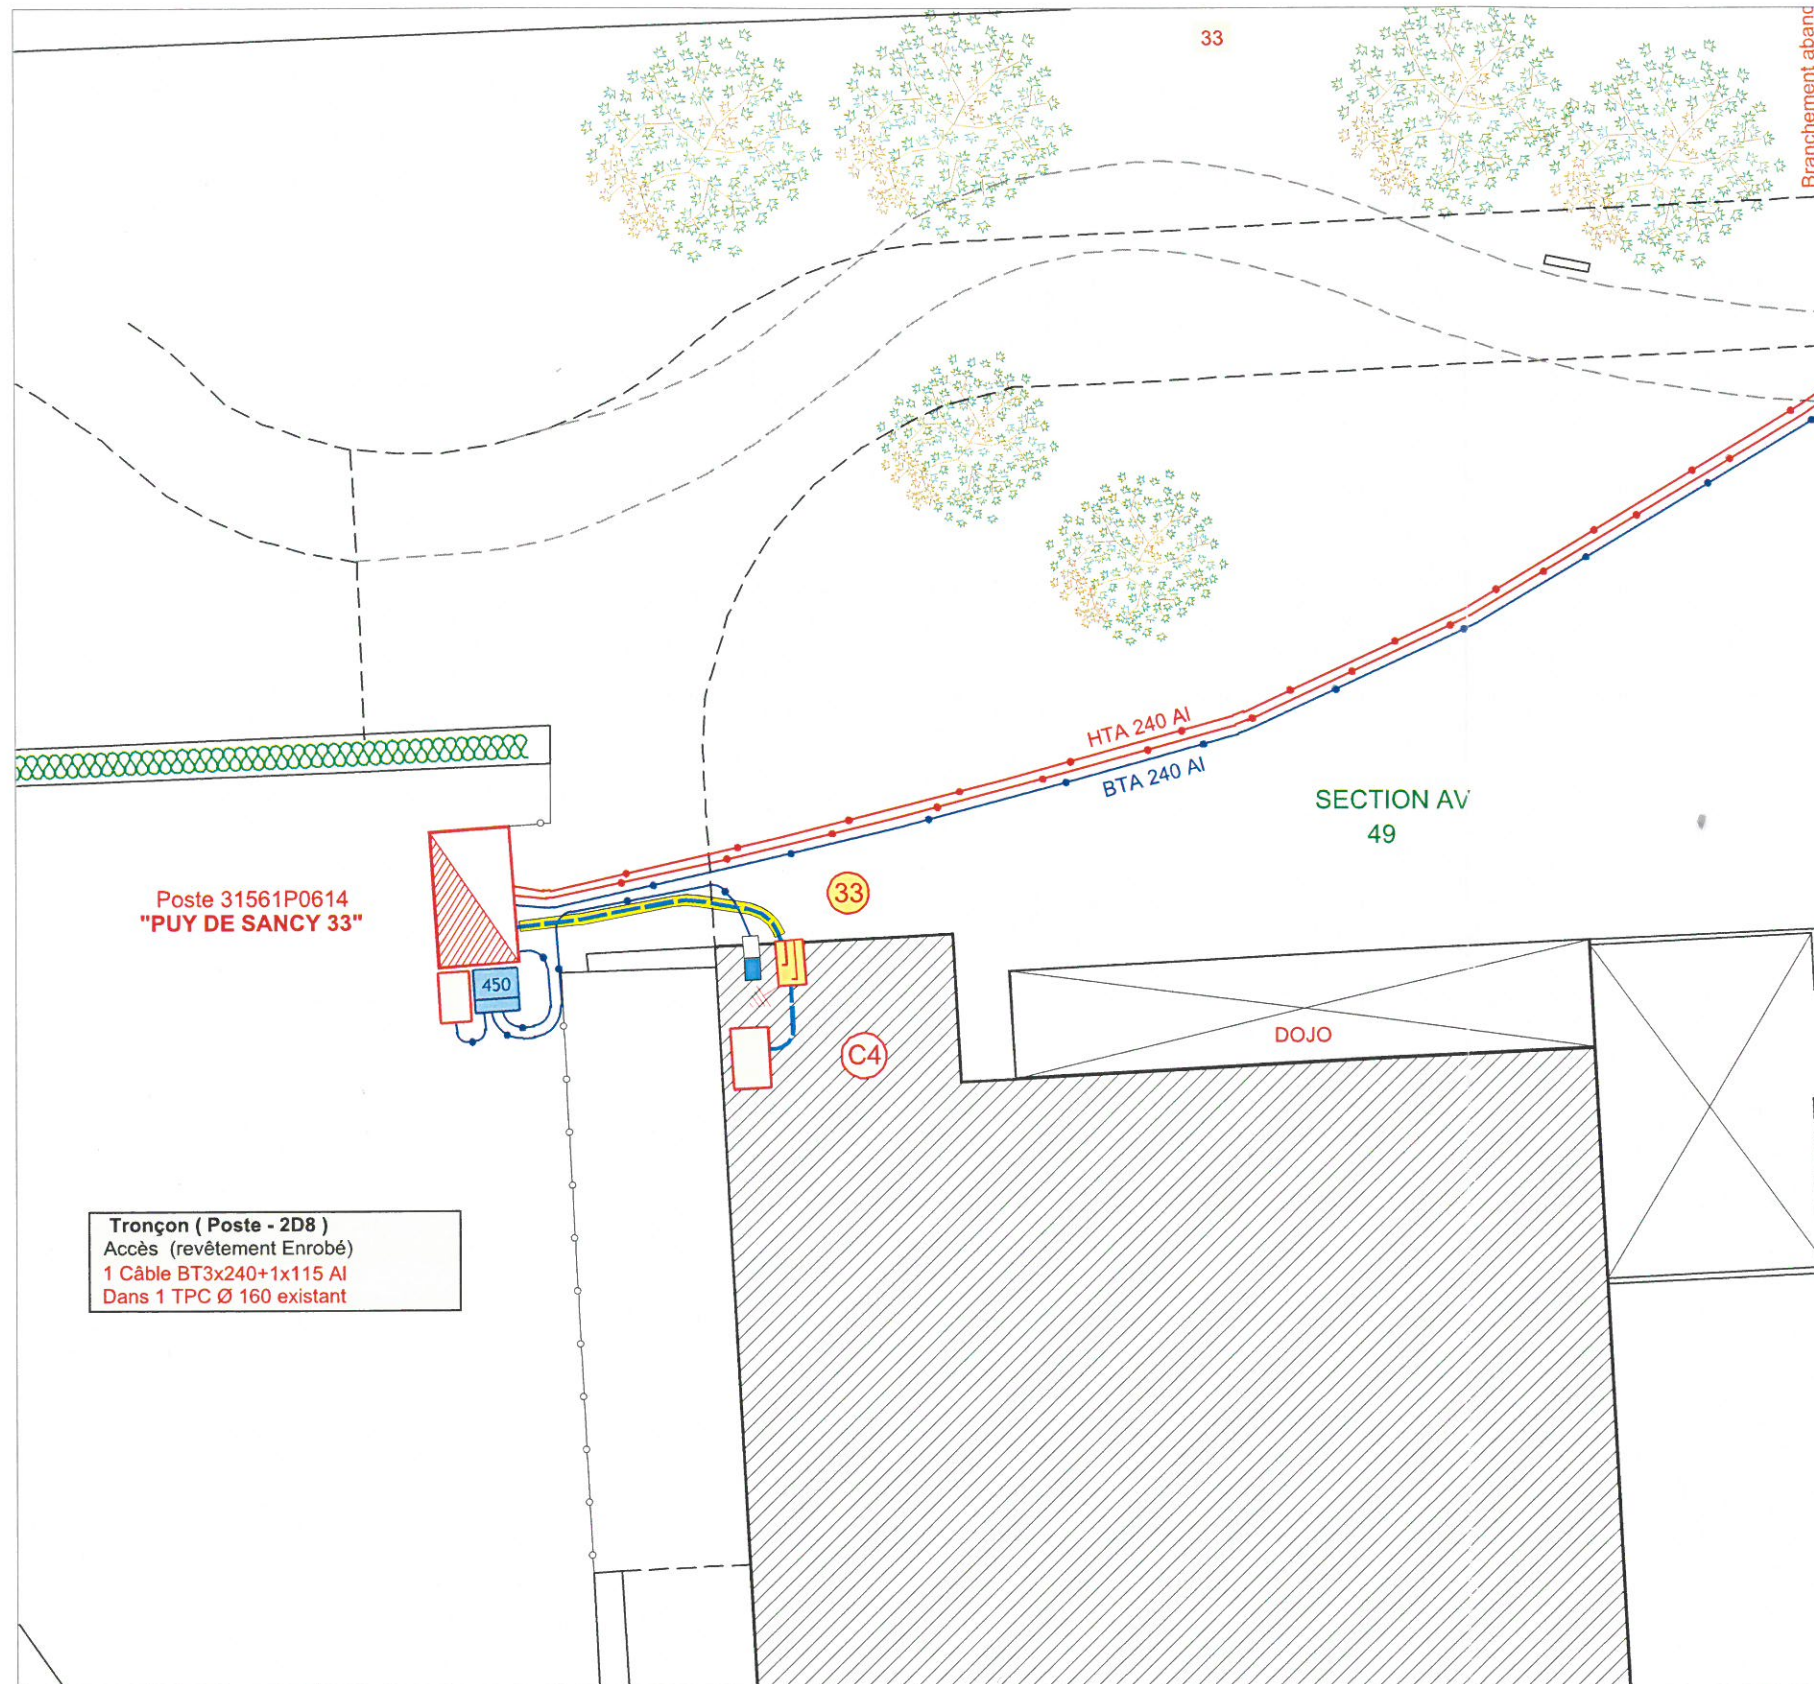

| Nom et Adresse des Propriétaires | Section | Parcelle | Souterrain | Coffret |
|--|---------|----------|------------|---------|
| COMMUNE DE L'UNION à LA MAIRIE 31240 L'UNION | AV | 49 | 20 | 1 |



| SDO-RP "DOJO L'UNION" 50 kVA |
|---------------------------------------|
| Contre le bardage du bâtiment |
| ARMOIRE DE PRODUCTION |
| 1 Armoire de puissance Type C4 |
| Coupure 400 A par barette 115mm |
| Protection par fusibles HPC 115 mm |
| 1 Raccordement BT 240 +TLRPT |
| 1 Dispositif connexion Bus téléreport |

| 33 ECP 2D SANCY 33 |
|--|
| Contre le Bardage du bâtiment |
| 1 Socle Simple |
| 1 Coffret équipé 2D |
| 1 Rac Réseau 240 ² issu (Poste) |
| 1 Rac240 ² vers Armoire |
| 1 jeu fusibles HPC (Protection 200A) |
| 1 jeu barettes (sectionnement 400A) |
| 1 MALT |

BON POUR ACCORD
 A. L'Union.....
 Le. 19/09/2020
 Signature :



Pour le Maire,
 et par délégation,
 L'Adjoint au Maire
 David ROFÉ

| Légende | |
|---------|------------------------|
| | Branchement BT à créer |
| | Coffret à poser |
| | Armoire C4 |