



FREE MOBILE
16 rue de la Ville l'Evêque
75008 PARIS

Assistante Mairie	Elu	CA Info	DGCA	DSTS
DGS	COURRIER ARRIVE LE			DEJU
S.A. Service Administratif	25 OCT. 2021			DEJVS
MAIRIE DE L'UNION				
DFCPAJ	DAN	PIJ	DSE	DPEP

MAIRIE DE L'UNION
6 bis Av. des Pyrénées
31240 L'Union

Toulouse, le 18 octobre 2021

*Dossier suivi par : Mme SINTES Chrystelle / 06.87.80.85.12
csintes@free-mobile.fr*

Objet : Pièces complémentaires DP n° 031 561 21 P0193 envoyé par Lettre Recommandée
avec Accusé Réception

Monsieur Le Maire,

Veuillez trouver ci-joint les pièces complémentaires de la DP n° 031 561 21 P0193

Pourriez-vous nous retourner un récépissé de dépôt de pièces complémentaires soit par mail
à l'adresse : csintes@free-mobile.fr soit par courrier à l'adresse postale : FREE MOBILE

A l'attention de Mme SINTES Chrystelle
16 rue de la Ville l'Evêque
75008 PARIS

Je reste à votre entière disposition pour tout complément d'information que vous jugeriez
utile.

Dans l'attente, je vous prie de recevoir, Monsieur Le Maire, mes sincères salutations.

Mme Chrystelle Sintès

MAIRIE DE L'UNION

6 Avenue des Pyrénées
BP 39
31242 L'UNION

Dossier suivi par :

Nom : GORDA Audrey
Tél. : 05 61 22 31 86
Mail : Audrey.GORDA@toulouse-metropole.fr

Dossier

DP 031 561 21 P0193

Demande du - Déposé le 05/10/2021
Adresse du Terrain : 10 RUE APOLLO 31240 L'UNION
Demandeur : FREE MOBILE

FREE MOBILE

Représenté(e) par Monsieur LOMBARDINI Maxime

16 Rue de la Ville l'Eveque ZI MONTREDON 75008 PARIS
08

RECU LE 18 OCT. 2021

L'UNION, le 12/10/2021

OBJET : DEMANDE DE PIECES.

Monsieur,

Vous avez déposé le 05/10/2021 une demande de Déclaration préalable sous les références portées dans le cadre ci-dessus.

Toutefois, votre dossier est **INCOMPLET**, car il manque les pièces ou informations suivantes, prévues expressément par le code de l'urbanisme :

Conformément à l'article R.431-35 : La demande de déclaration préalable précise :

c) la localisation et la superficie du ou des terrains

En effet, la parcelle indiquée dans le cerfa n'est pas directement concernée par le projet.

Le délai d'instruction de un mois commencera à courir à partir de la date de réception en mairie de la totalité de ces informations et pièces manquantes :

Vous disposez de **trois mois** à compter de la date de réception de cette lettre, pour faire parvenir en mairie l'intégralité des pièces et informations manquantes. Dans le cas contraire, vous serez réputé avoir renoncé à votre projet et votre demande fera l'objet d'un **rejet tacite de plein droit**.

Si, à compter de la réception de l'ensemble de ces pièces et de ces informations en mairie, vous n'avez pas reçu de courrier avant la fin du délai d'instruction, vous bénéficierez alors d'une autorisation tacite et vous pourrez commencer les travaux en affichant la présente lettre sur le terrain, pendant toute la durée du chantier selon les modalités détaillées plus bas.

Je vous prie de recevoir, Monsieur, mes sincères salutations.

Pour le Maire
et par délégation
Instructeur du dossier

Audrey GORDA

Si vous souhaitez que les courriers de l'administration (autres que les décisions) soient adressés à une autre personne, veuillez préciser son nom et ses coordonnées : Madame ☒ Monsieur ☐ Personne morale ☐

Nom : Sintès

Prénom : Chrystelle

OU raison sociale :

Adresse : Numéro : Voie :

Lieu-dit : Localité :

Code postal : BP : Cedex :

Si cette personne habite à l'étranger : Pays : Division territoriale :

Téléphone : 0 6 8 7 8 0 8 5 1 2

indiquez l'indicatif pour le pays étranger :

☒ J'accepte de recevoir par courrier électronique les documents transmis en cours d'instruction par l'administration à l'adresse suivante : guichet-administratif-freemobile@iliad.fr

J'ai pris bonne note que, dans un tel cas, la date de notification sera celle de la consultation du courrier électronique ou, au plus tard, celle de l'envoi de ce courrier électronique augmentée de huit jours.

3 - Le terrain

3.1 - Localisation du (ou des) terrain(s)

Les informations et plans (voir liste des pièces à joindre) que vous fournissez doivent permettre à l'administration de localiser précisément le (ou les) terrain(s) concerné(s) par votre projet.

Le terrain est constitué de l'ensemble des parcelles cadastrales d'un seul tenant appartenant à un même propriétaire.

Adresse du (ou des) terrain(s)

Numéro : 10 Voie : rue d'Apollo

Lieu-dit : Localité : L'UNION

Code postal : 3 1 2 4 0 BP : Cedex :

Références cadastrales¹ : (si votre projet porte sur plusieurs parcelles cadastrales, veuillez renseigner la fiche complémentaire page 9)

Préfixe : Section : B M Numéro : 1 3 2

Superficie de la parcelle cadastrale (en m²) : 336

3.2 - Situation juridique du terrain (ces données, qui sont facultatives, peuvent toutefois vous permettre de faire valoir des droits à construire ou de bénéficier d'impositions plus favorables)

Êtes-vous titulaire d'un certificat d'urbanisme pour ce terrain ? Oui ☐ Non ☐ Je ne sais pas ☒

Le terrain est-il situé dans un lotissement ? Oui ☐ Non ☐ Je ne sais pas ☒

Le terrain est-il situé dans une Zone d'Aménagement Concertée (Z.A.C.) ? Oui ☐ Non ☐ Je ne sais pas ☒


Le terrain fait-il partie d'un remembrement urbain (Association Foncière Urbaine) ? Oui ☐ Non ☐ Je ne sais pas ☒

Le terrain est-il situé dans un périmètre ayant fait l'objet d'une convention de Projet Urbain

Partenarial (P.U.P) ? Oui ☐ Non ☐ Je ne sais pas ☒

Le projet est-il situé dans le périmètre d'une Opération d'Intérêt National (O.I.N) ? Oui ☐ Non ☐ Je ne sais pas ☒

Si votre terrain est concerné par l'un des cas ci-dessus, veuillez préciser, si vous les connaissez, les dates de décision ou d'autorisation, les numéros et les dénominations :

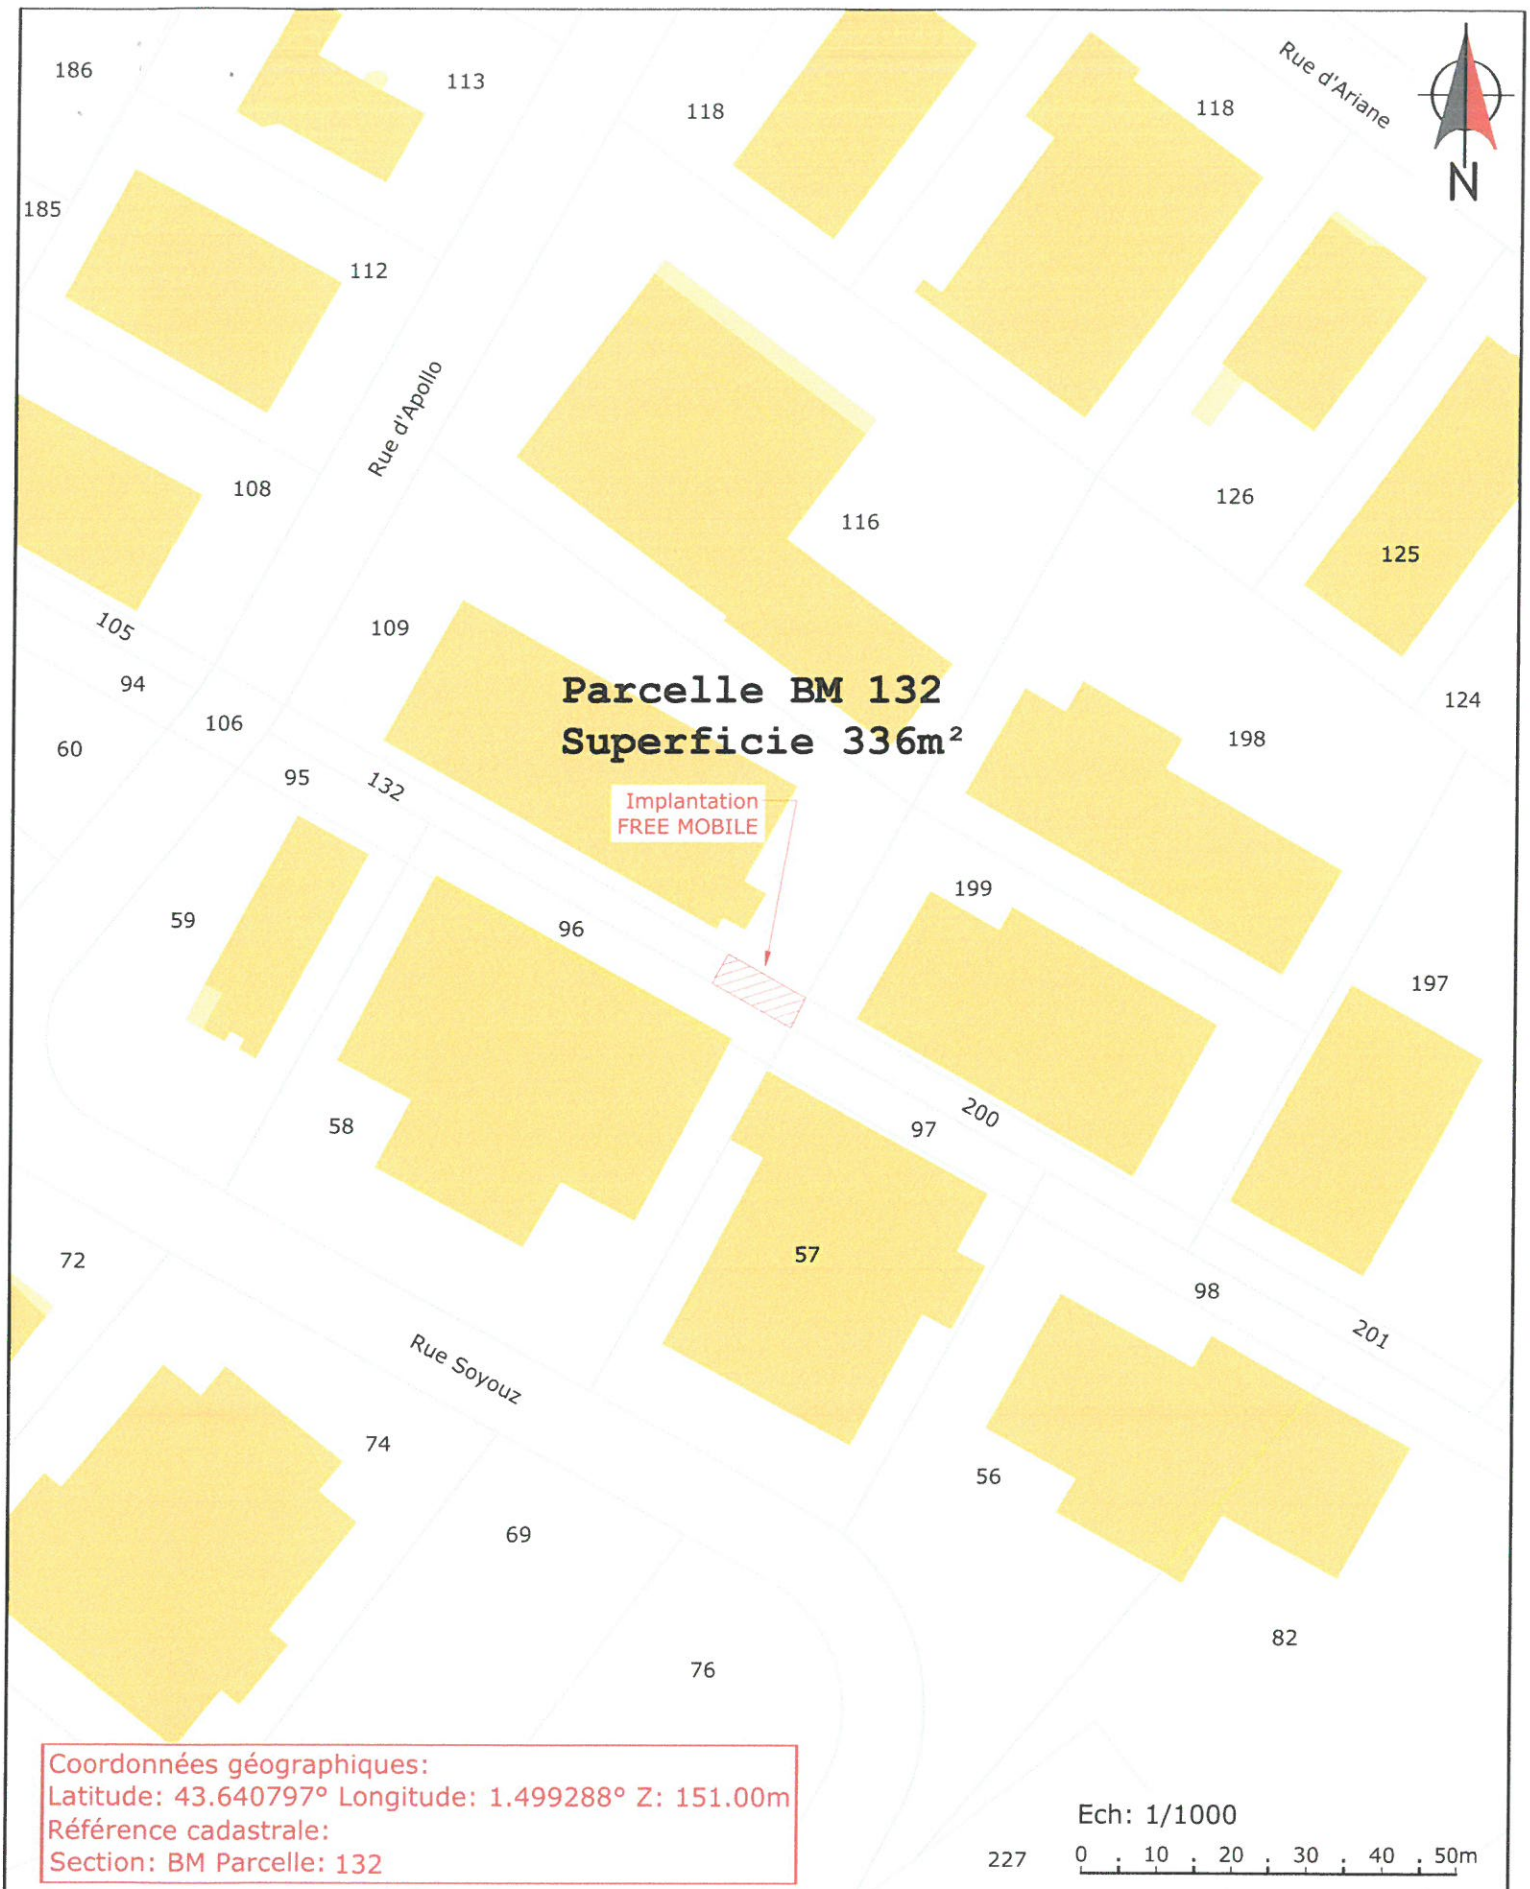

Ce document est la propriété de FREE MOBILE, toute reproduction ou diffusion est interdite sans autorisation.

Maître d'Ouvrage free mobile	10_APOLLO					Maître d'Oeuvre
	Adresse : 10 Rue D'Apollo, 31240 L'UNION					
	PLAN DE MASSE					
	ID:31561_011_01	Etabli par: LRO	Date:01/07/2021	Folio : 2 / 14		
Phase: APS	Indice : A	Fichier: 31561_011_01_APS_10_APOLLO_IndA.dwg				Echelle : 1/1000

ATTESTATION

(ARTICLE R 423-1 DU CODE DE L'URBANISME)

Je soussigné, Antoine LE GAL, Directeur du Déploiement FREE MOBILE, atteste par la présente que FREE MOBILE remplit les conditions définies à l'article R. 423-1 pour déposer la présente déclaration préalable pour la parcelle située 10 rue d'Apollo 31240 L'UNION références cadastrales section BM n°132

Fait le 18/10/2021, à PARIS

Antoine LE GAL

