

Route de Bessières
Section "Acacias à Violettes"

Aménagement cyclable
Piste cyclable unidirectionnelle de chaque côté
Trottoir de chaque côté

Plan Esthétique Phase: **ESQ**

LE RESPONSABLE DU SECTEUR Parc et Citoyenneté Pierre POUQUÈVE	LE RESPONSABLE DU DOMAINE AU DÉVELOPPEMENT ET DE L'ENVIRONNEMENT Emmanuel BAEYER	LE DIRECTEUR DU POLE TERRITORIAL NORD Michel MARIENOTCH
Chargé(s) d'opération : W.DELAGE	Débuté le : 09/12/19	Valeurs B : Référence POLE TERRITORIAL NORD
Confluence Territoriale : F. CASTILLAS	Modifié le : Echelle : 1 / 200	2019N079-1

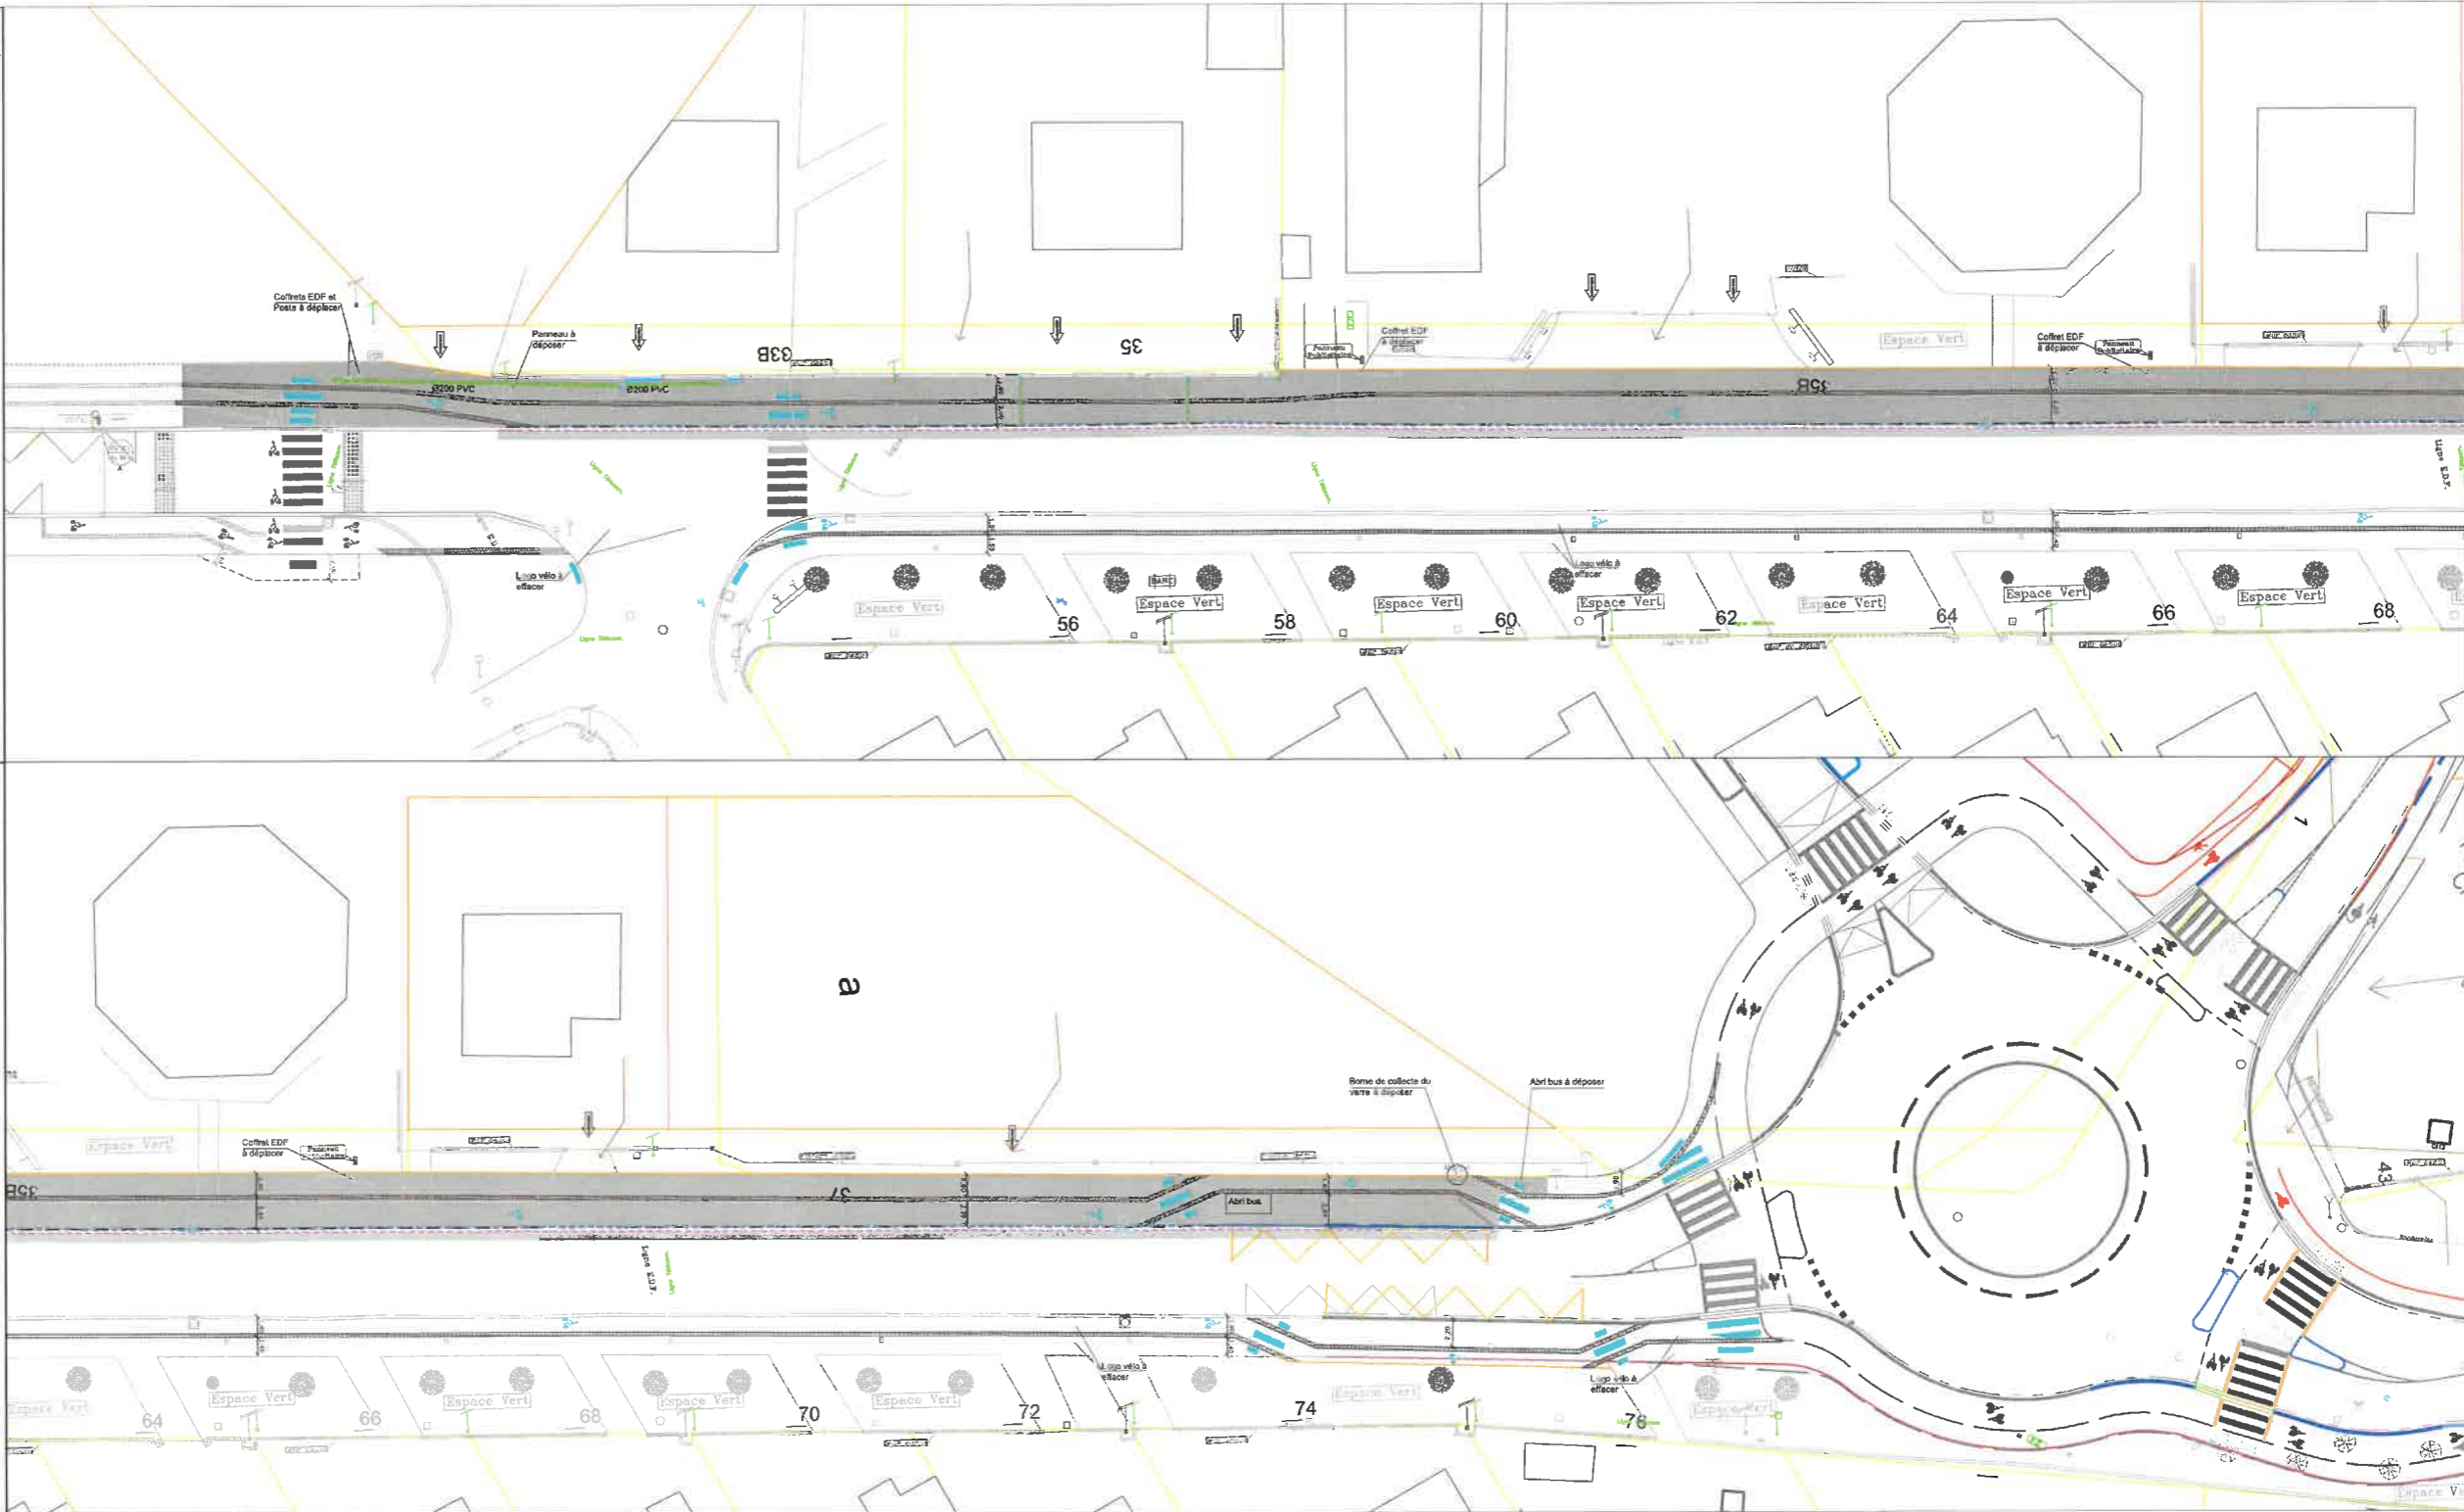


TABLEAU DES MODIFICATIONS

Indice	Date	Dessinateur	Nature de la modification
A			
B			
C			
D			
E			

LEGENDE

VIABILITE	REVETEMENTS
Bordure T2	Trottoir enrobé noir/froge
Bordure T2 basse	Béton désactivé
Bordure P1	Béton bélévé
Bordure T2	Filliérisé
Coliveau CS2	Grave émulsion calcaire
Coliveau CCL/CC2	Chaussée
ASSAINISSEMENT	Couche de roulement
Bouche d'épout	Galets de person
Caniveau à grille	Pavés
Grille plate ou concave	MOBILIER
Charge fossé	Potelet
Regard de visite	Barrière
Regard de façade	Support vélo
MARQUAGE AU SOL	CLÔTURE
Peinture	Mur en sautoir
Bande pododactile	Clôture souple
Peinture bande cyclable	ESPACE VERTS
Pavés collés	Arbre
Pépières	Zone d'espaces verts