



**Projet**

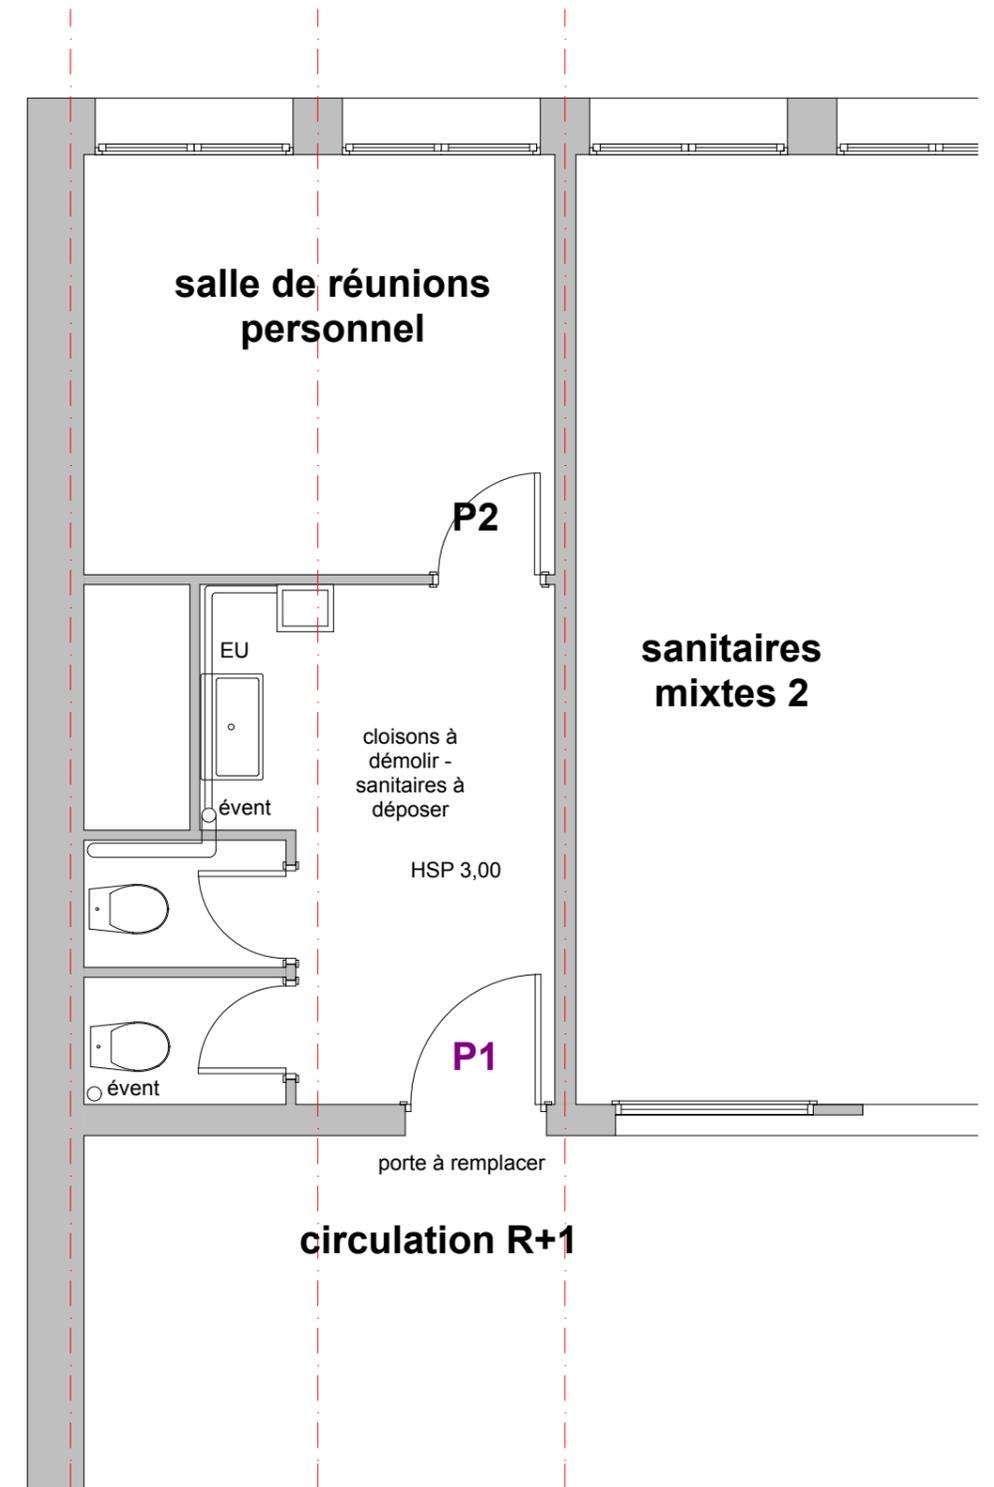

**Etat des Lieux**

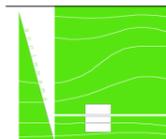

**Jezabel Martinez**  
 6, rue Antoine Larroque - 82 170 GRISOLLES  
 05 63 65 78 47 - 06 61 41 70 68  
 mail : arcim@free.fr

**Maître d'ouvrage: Commune de L'UNION**  
**Mise en conformité des installations et établissements communaux ouverts ou recevant du public**

**1- Ecole Élémentaire Belbèze**  
**Détail 4 : San. R+1- EDL & Projet**  
 SEPTEMBRE 2017  
 ECH: : 1/50

**PRO 11**