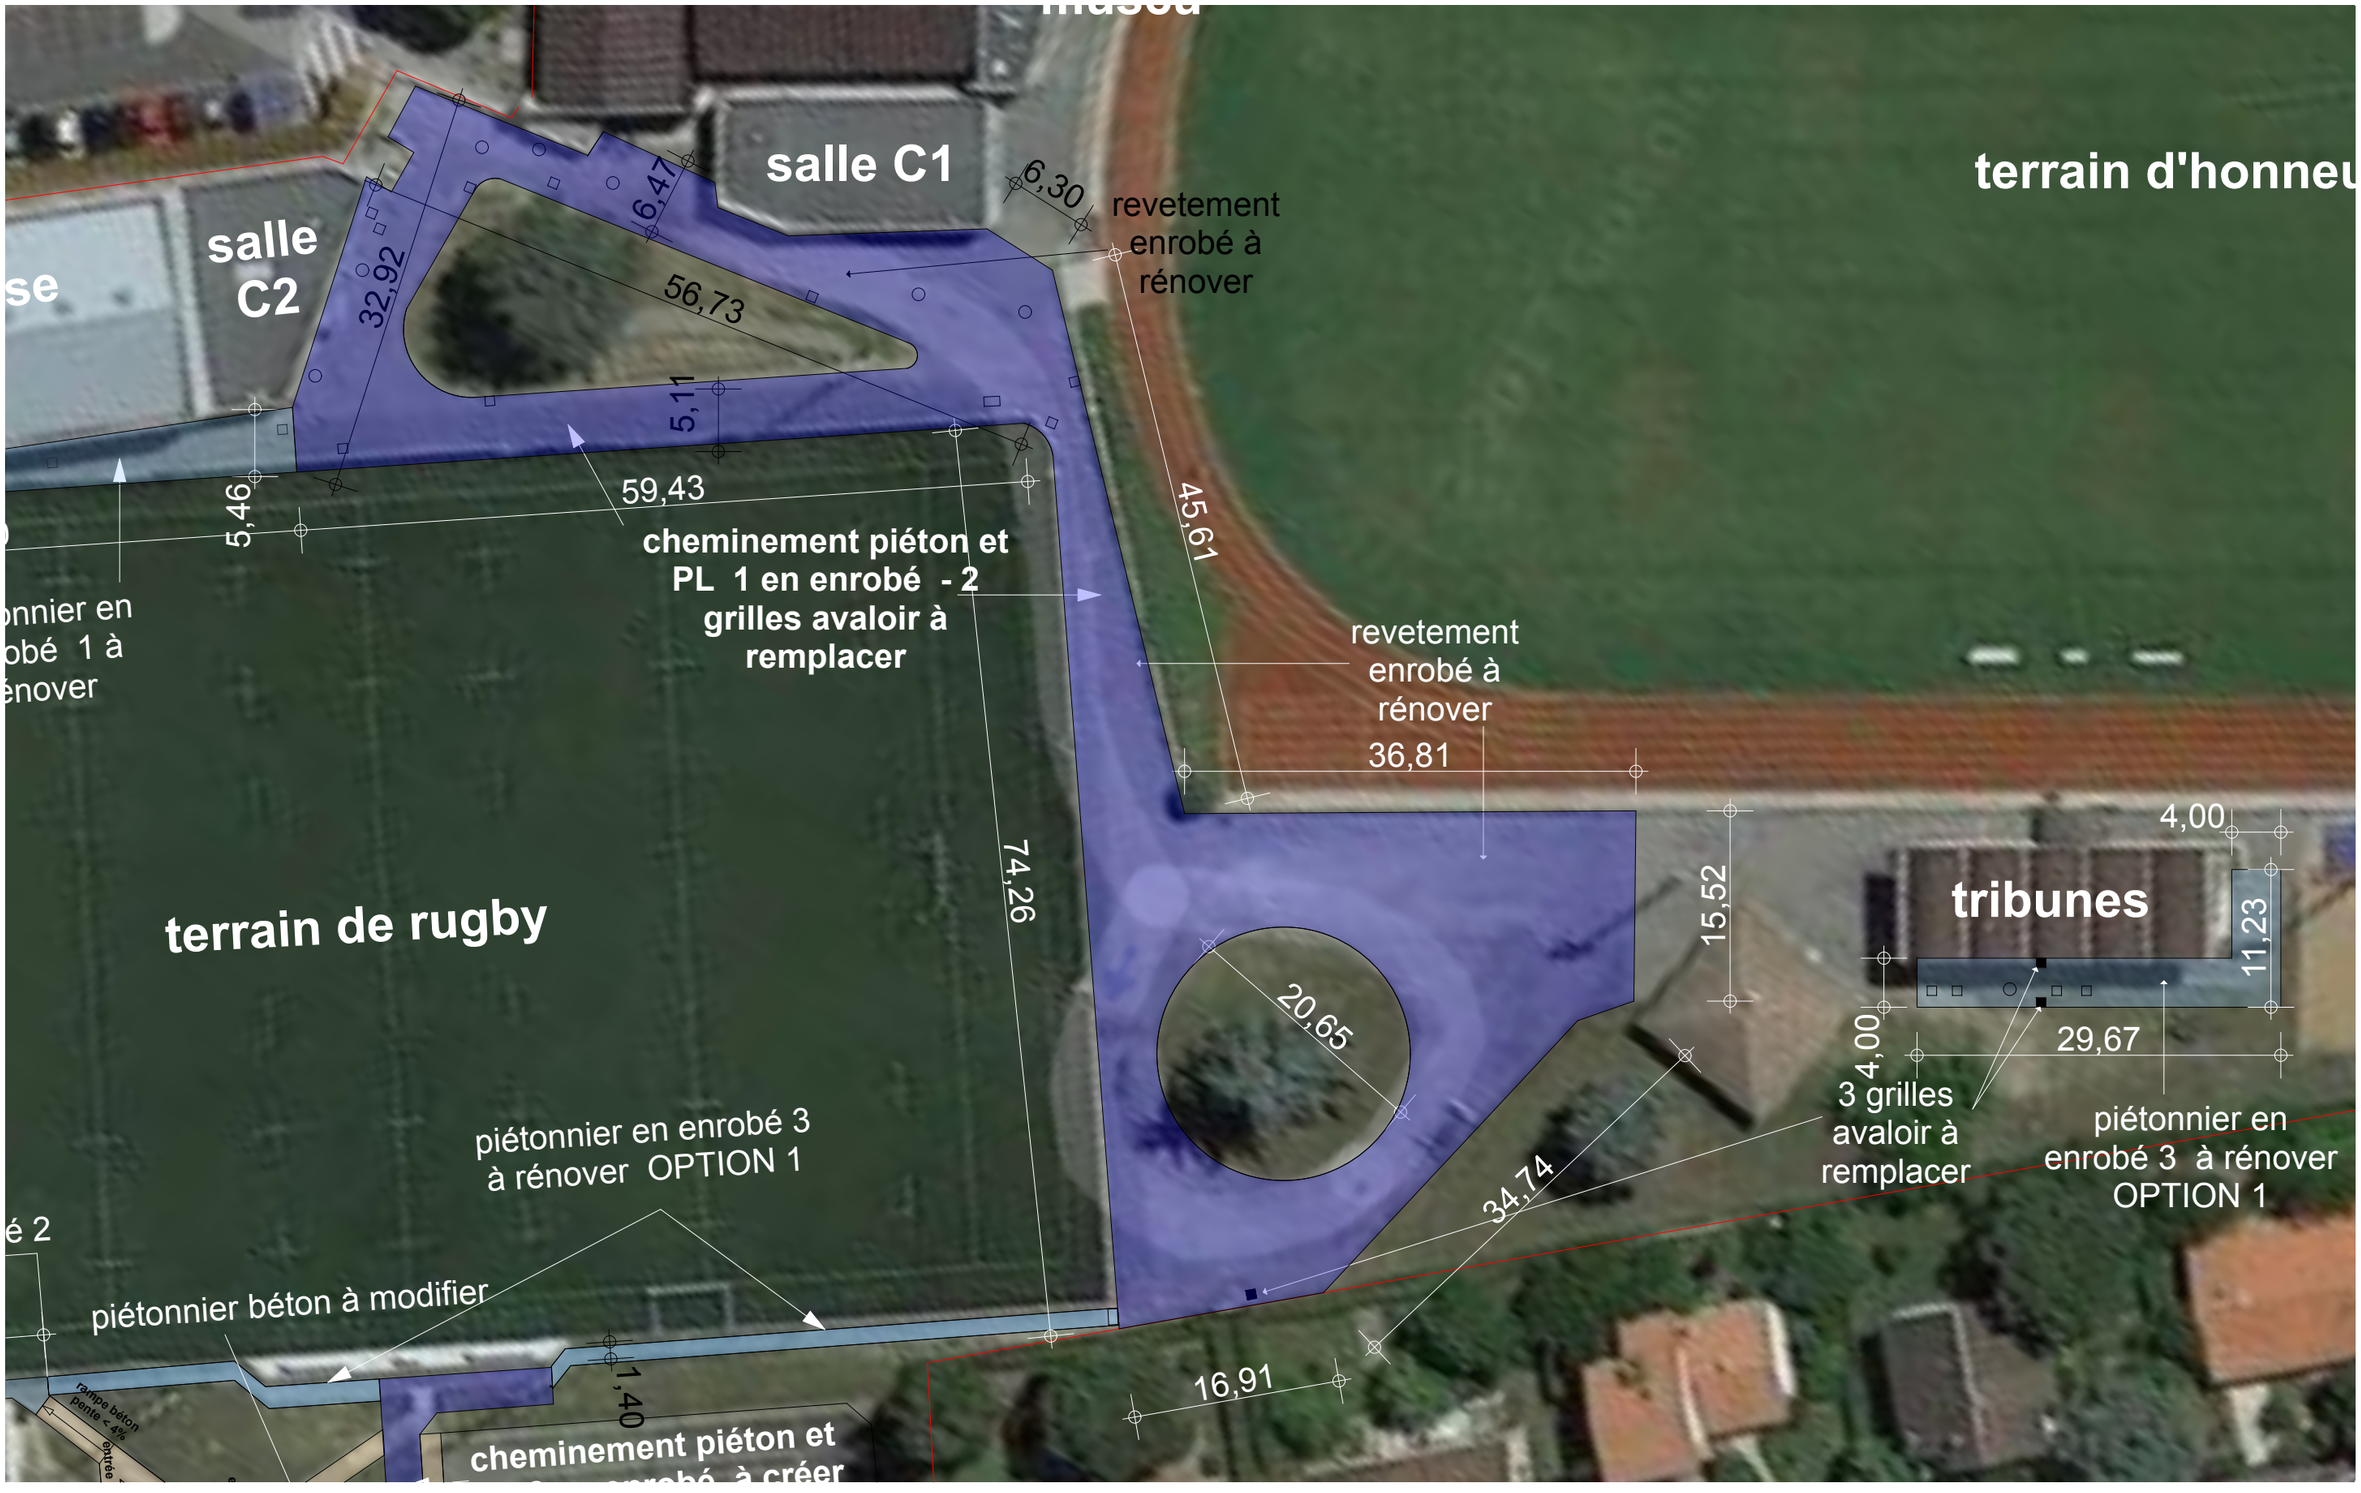

Jezabel Martinez
1, impasse de la Braille - 82 170 POMPIGNAN
tél/fax : 05 63 65 78 47 mail : arcim@free.fr

Maître d'ouvrage: Commune de L'UNION

Mise en conformité des installations et établissements communaux ouverts ou recevant du public

7- Maison des Sports - Centre Sportif

Plan Voirie détail zone est

septembre 2017

ECH: 1/500

PRO 2