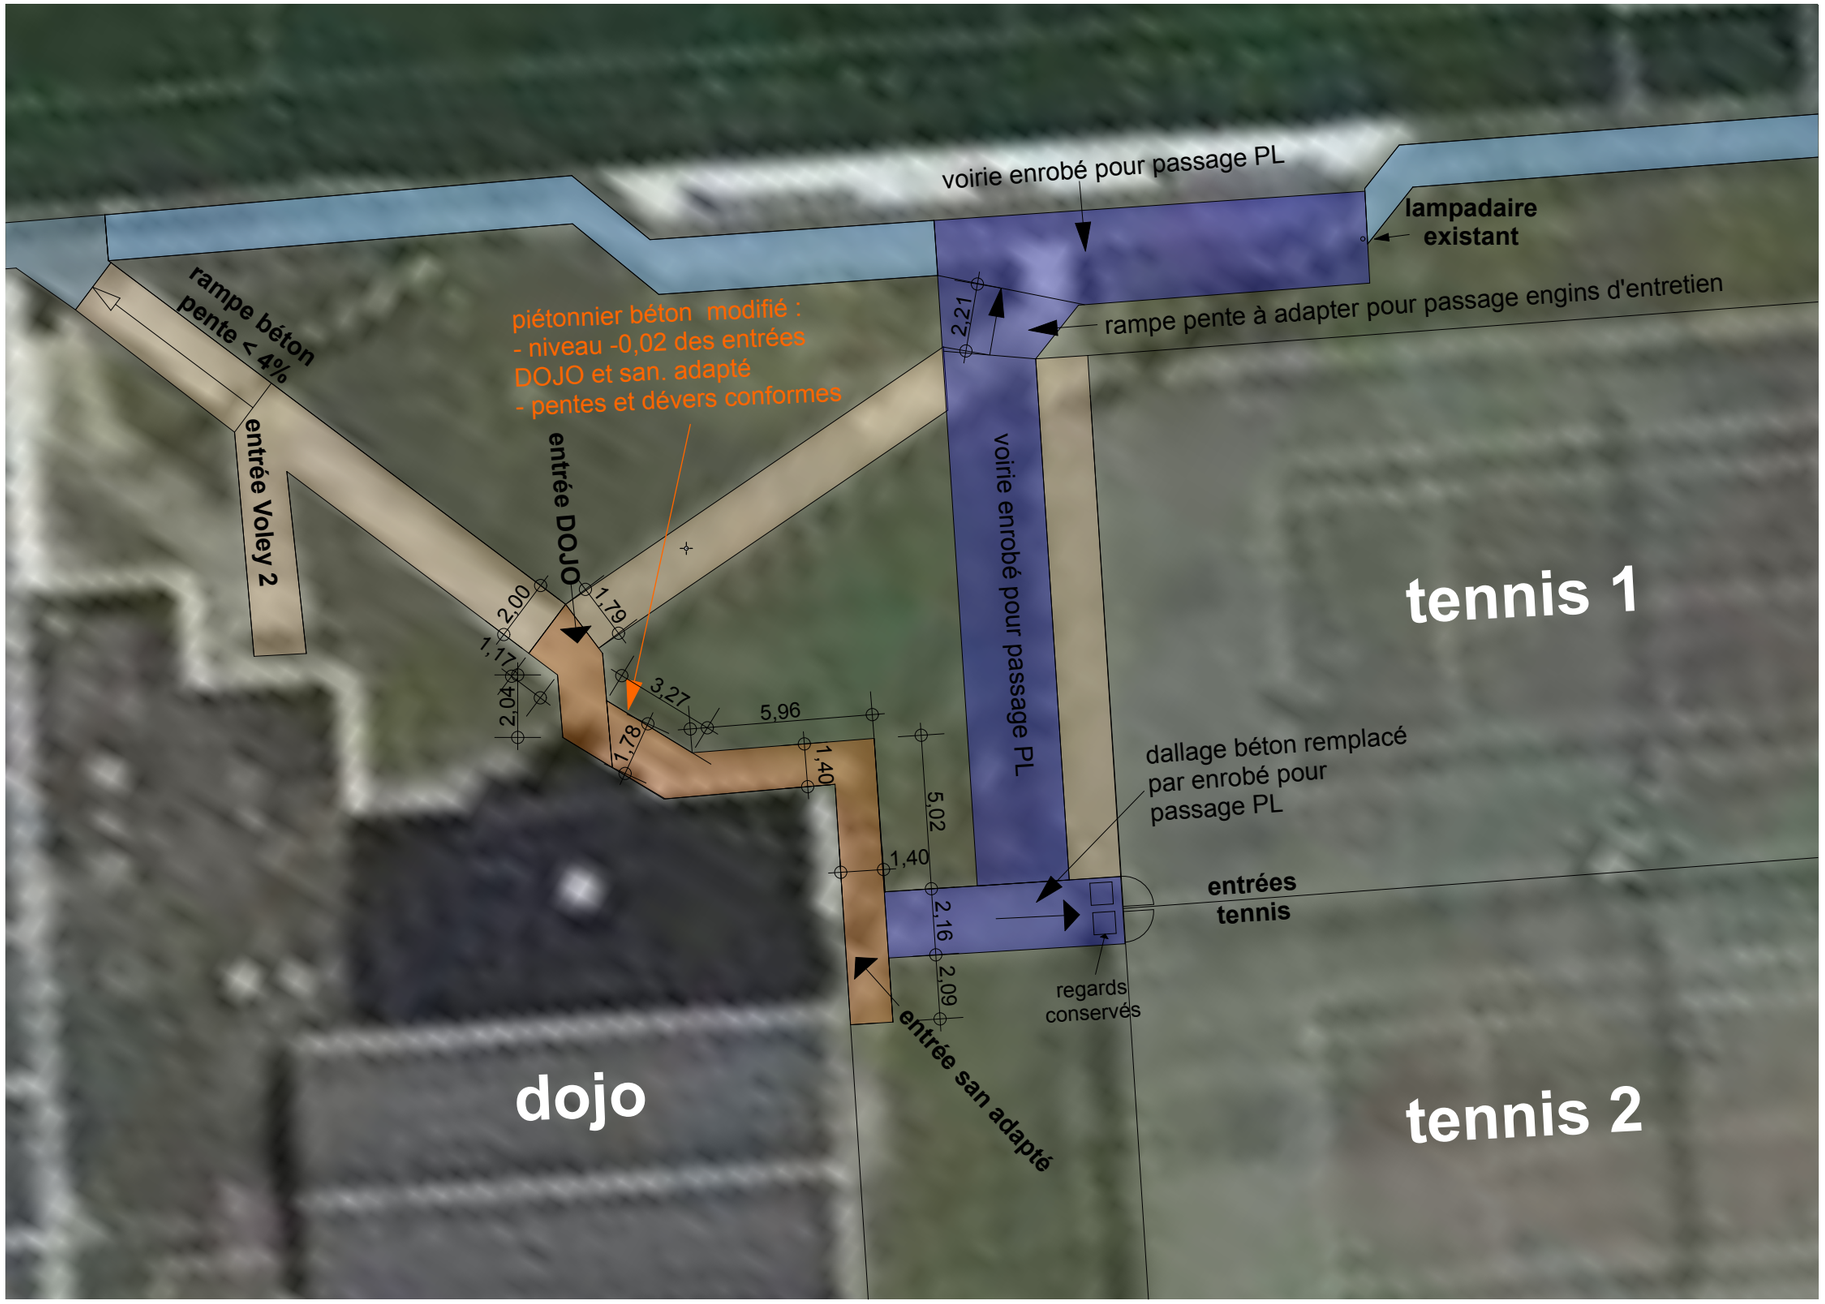

Jezabel Martinez 1, impasse de la Braille - 82 170 POMPIGNAN tél/fax : 05 63 65 78 47 mail : arcim@free.fr	Maître d'ouvrage: Commune de L'UNION Mise en conformité des installations et établissements communaux ouverts ou recevant du public	7- Maison des Sports - Centre Sportif **Plan Voirie détail zone Dojo - PRO**	septembre 2017 ECH: 1/200	**PRO 5**