

PLAN D'INTERVENTION

53307 RN
PI (1) 02-2020

- BON POUR ACCORD SANS MODIFICATION
 - BON POUR ACCORD AVEC MODIFICATION
 - NOUVELLE MAQUETTE
- NOUS VOUS RAPPELONS QUE LE BON POUR ACCORD ENGAGE VOTRE RESPONSABILITE ET DEGAGE LA NOTRE EN CE QUI CONCERNE LES ERREURS NON CORRIGÉES PAR VOS SOINS.

COMMENTAIRES :

SALLE DES FETES
6 BIS AVENUE DES PYRENEES
31240 L'UNION




LEGENDE POMPIERS	
	Evacuation finale
	Cheminement d'évacuation
	Alarme incendie
	Extincteur
	Robinet incendie armé
	Elévateur PMR
	Armoire électrique
	Arrêt d'urgence électrique
	Centrale alarme incendie
	Commande désenfumage
	Arrêt sur ventilation



Fumée anormale,
odeur de brûlé, flammes ?
Prévenez le
et appuyez sur le boîtier
d'alarme.



Appel d'urgence
Sapeurs-pompiers
Le 18 ou 112

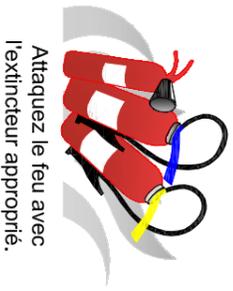

Attaquez le feu avec
l'extincteur approprié.



En cas de fumée, baissez-vous
l'air frais est près du sol.

RESPONSABLES D'INTERVENTION

.....
.....

ACCIDENT

Prévenez le
ou, à défaut, le
.....

REFERENCE

53307 RN
PE (1) 02-2020


- BON POUR ACCORD SANS MODIFICATION
 - BON POUR ACCORD AVEC MODIFICATION
 - NOUVELLE MAQUETTE
- NOUS VOUS RAPPELONS QUE LE BON POUR ACCORD ENGAGE VOTRE RESPONSABILITE ET DEGAGE LA NOTRE EN CE QUI CONCERNE LES ERREURS NON CORRIGÉES PAR VOS SOINS.

COMMENTAIRES :

**vous êtes
ici**

PLAN D'EVACUATION

SALLE DES FETES
6 BIS AVENUE DES PYRENEES
31240 L'UNION

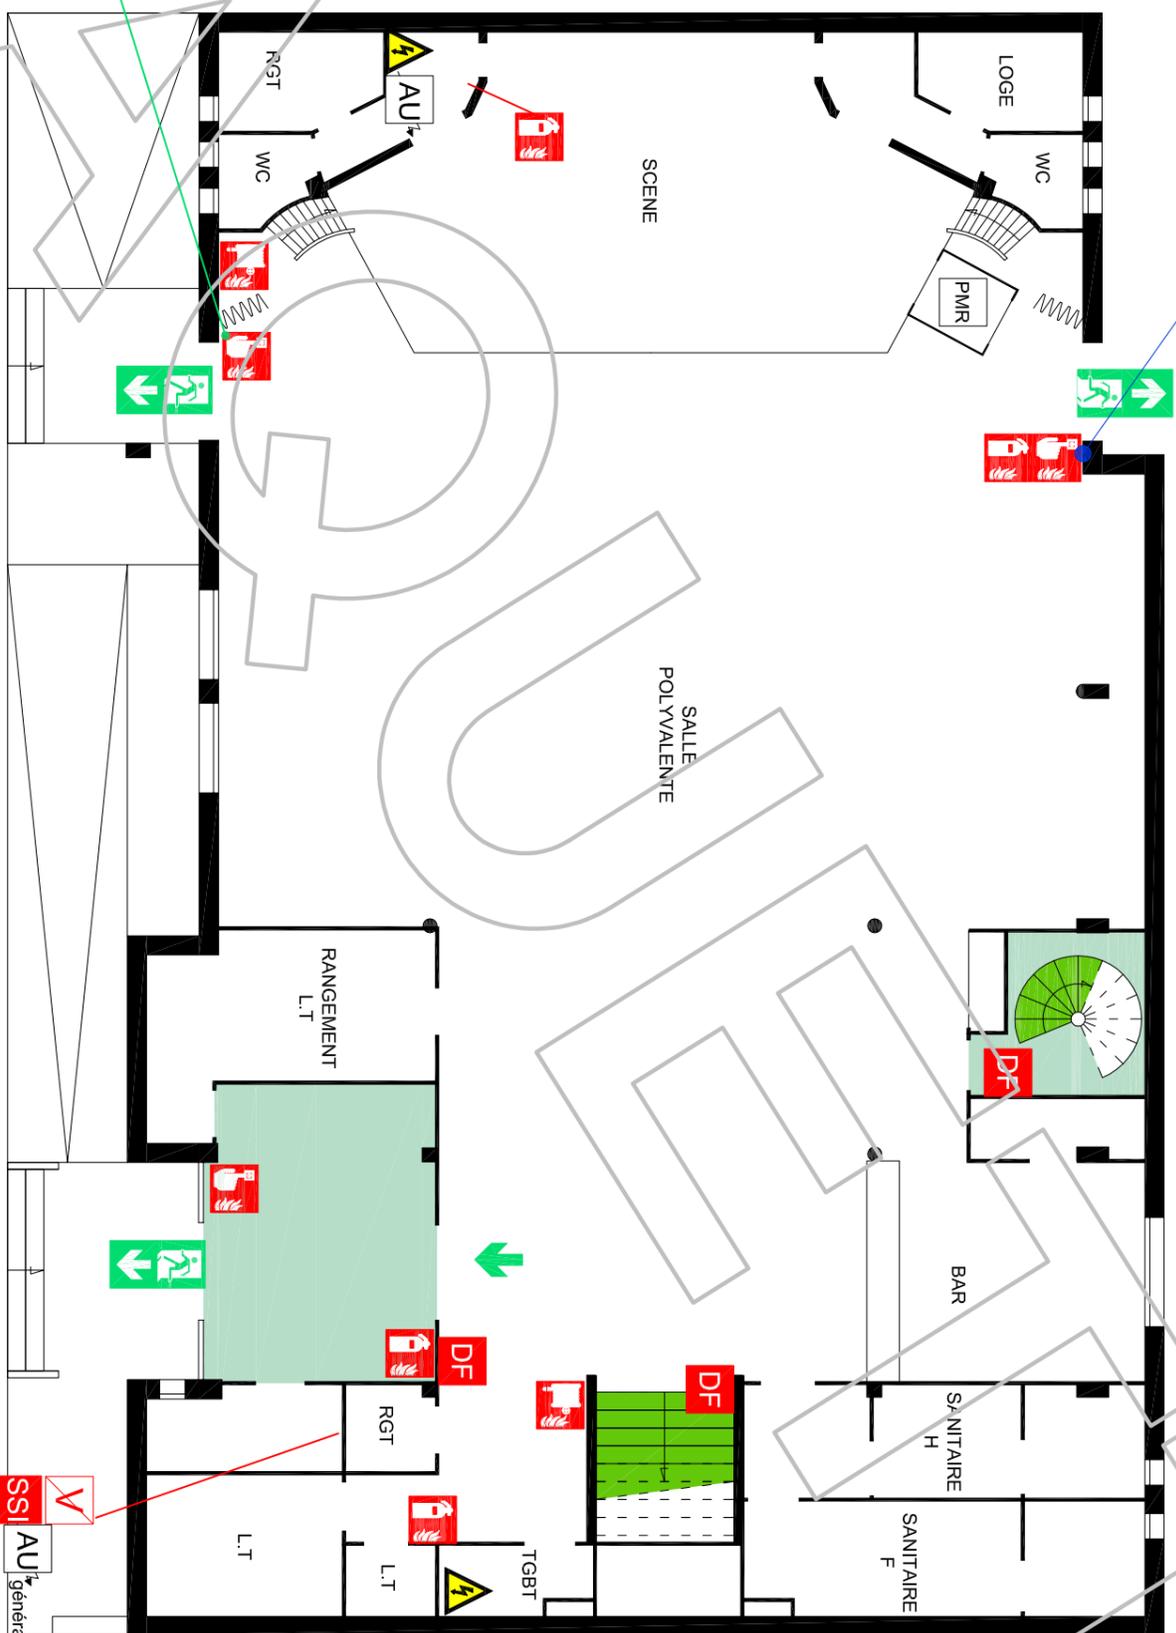

PE

LEGENDE

- | | | | |
|--|--------------------------|--|----------------------------|
| | Evacuation finale | | Robinet incendie armé |
| | Cheminement d'évacuation | | Armoire électrique |
| | Alarme Incendie | | Arrêt d'urgence électrique |
| | Extincteur | | Centrale alarme incendie |
| | | | Elevateur PMR |
| | | | Commande désenfumage |
| | | | Arrêt sur ventilation |

REZ-DE-CHAUSSEE

Conforme à la norme NF X08-070



.... à l'audition du signal ou
sur ordre d'un responsable.



Dirigez-vous vers
les issues de secours.



Ne revenez pas en arrière
sans y avoir été invité.



N'utilisez pas les ascenseurs
ou les monte-charges.

RESPONSABLES D'EVACUATION

.....
.....
.....

POINT DE RASSEMBLEMENT

.....
.....

CONCEPTEUR






Fumée anormale, odeur de brûlé, flammes ?
Prévenez le
et appuyez sur le boîtier d'alarme.



Appel d'urgence
Sapeurs-pompiers
Le 18 ou 112

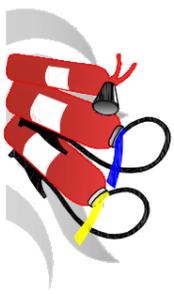

Attaquez le feu avec l'extincteur approprié.



En cas de fumée, baissez-vous l'air frais est près du sol.

RESPONSABLES D'INTERVENTION

ACCIDENT

Prévenez le
ou, à défaut, le
.....

REFERENCE


53307 RN
PE (2) 02-2020

- BON POUR ACCORD SANS MODIFICATION
 - BON POUR ACCORD AVEC MODIFICATION
 - NOUVELLE MAQUETTE
- NOUS VOUS RAPPELONS QUE LE BON POUR ACCORD ENGAGE VOTRE RESPONSABILITE ET DEGAGE LA NOTRE EN CE QUI CONCERNE LES ERREURS NON CORRIGÉES PAR VOS SOINS.**

COMMENTAIRES :

PLAN D'EVACUATION

SALLE DES FETES
6 BIS AVENUE DES PYRENEES
31240 L'UNION

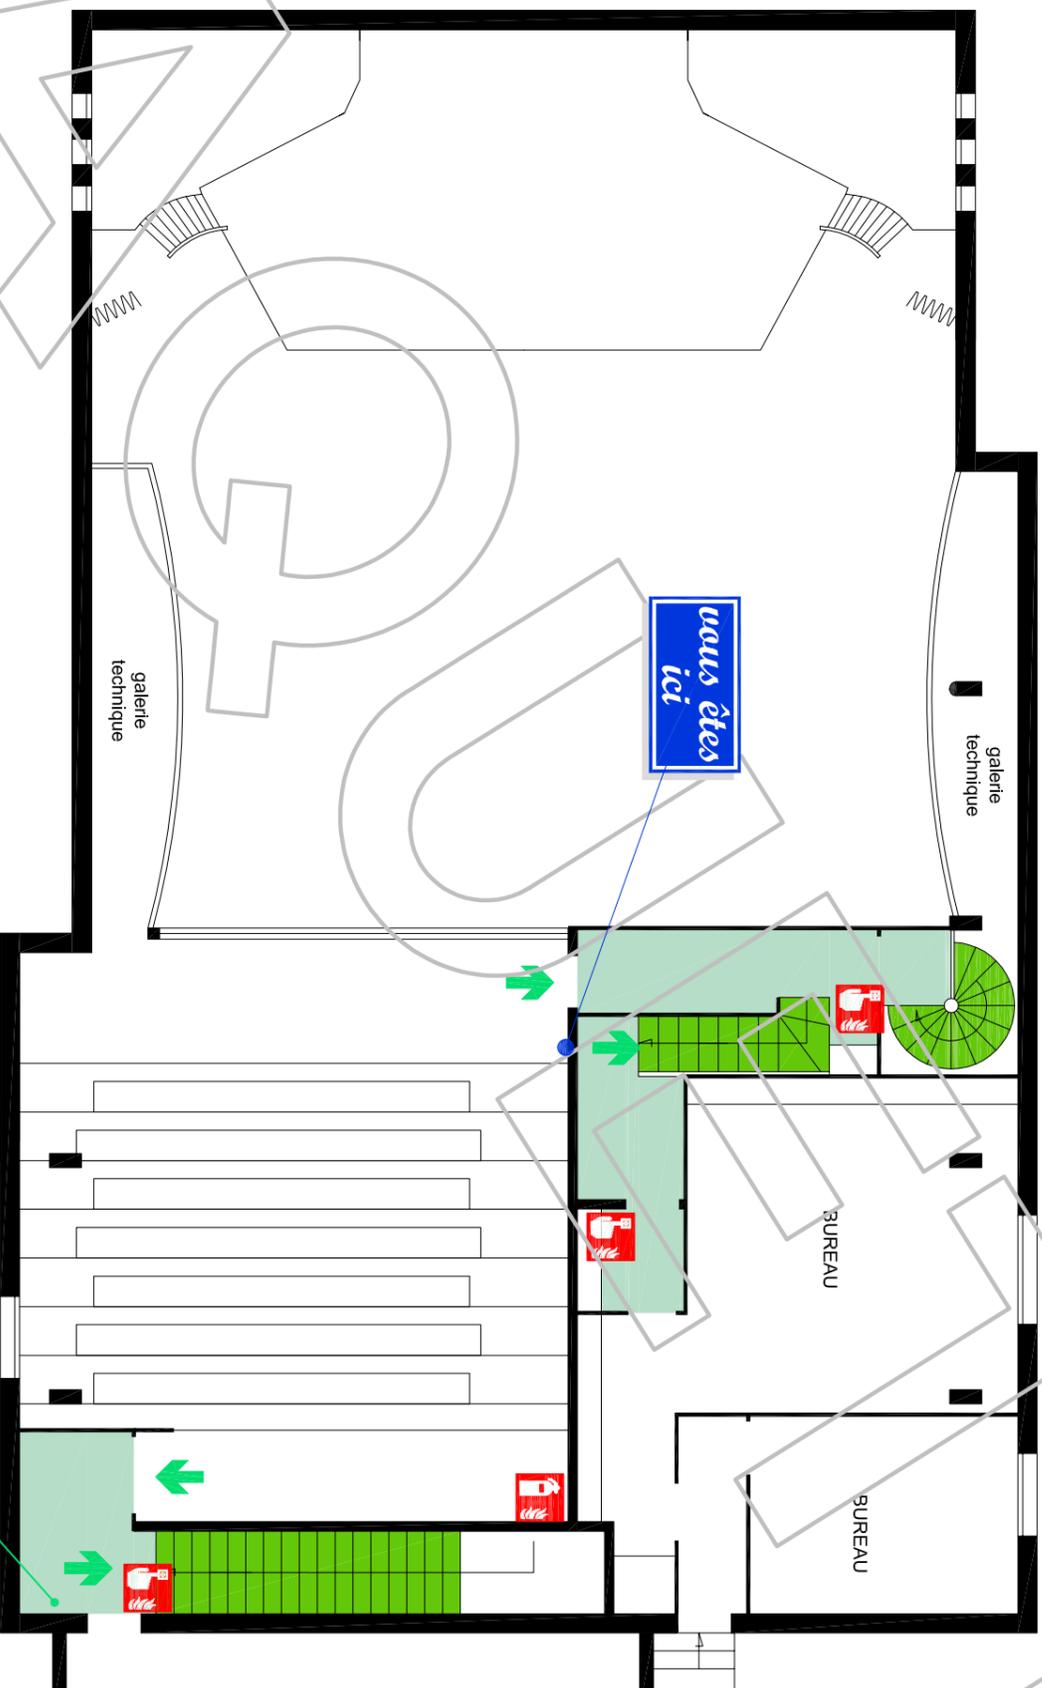

LEGENDE

- Evacuation finale
- Cheminement d'évacuation
- Alarme Incendie
- Extincteur

1er ETAGE

PE



.... à l'audition du signal ou sur ordre d'un responsable.



Dirigez-vous vers les issues de secours.



Ne revenez pas en arrière sans y avoir été invité.



N'utilisez pas les ascenseurs ou les monte-charges.

RESPONSABLES D'EVACUATION

POINT DE RASSEMBLEMENT

CONCEPTEUR



Conforme à la norme NF X08-070