


plan étages escalier vers
salle de danse



plan RDC locaux Police
municipale et escalier vers salle
de danse

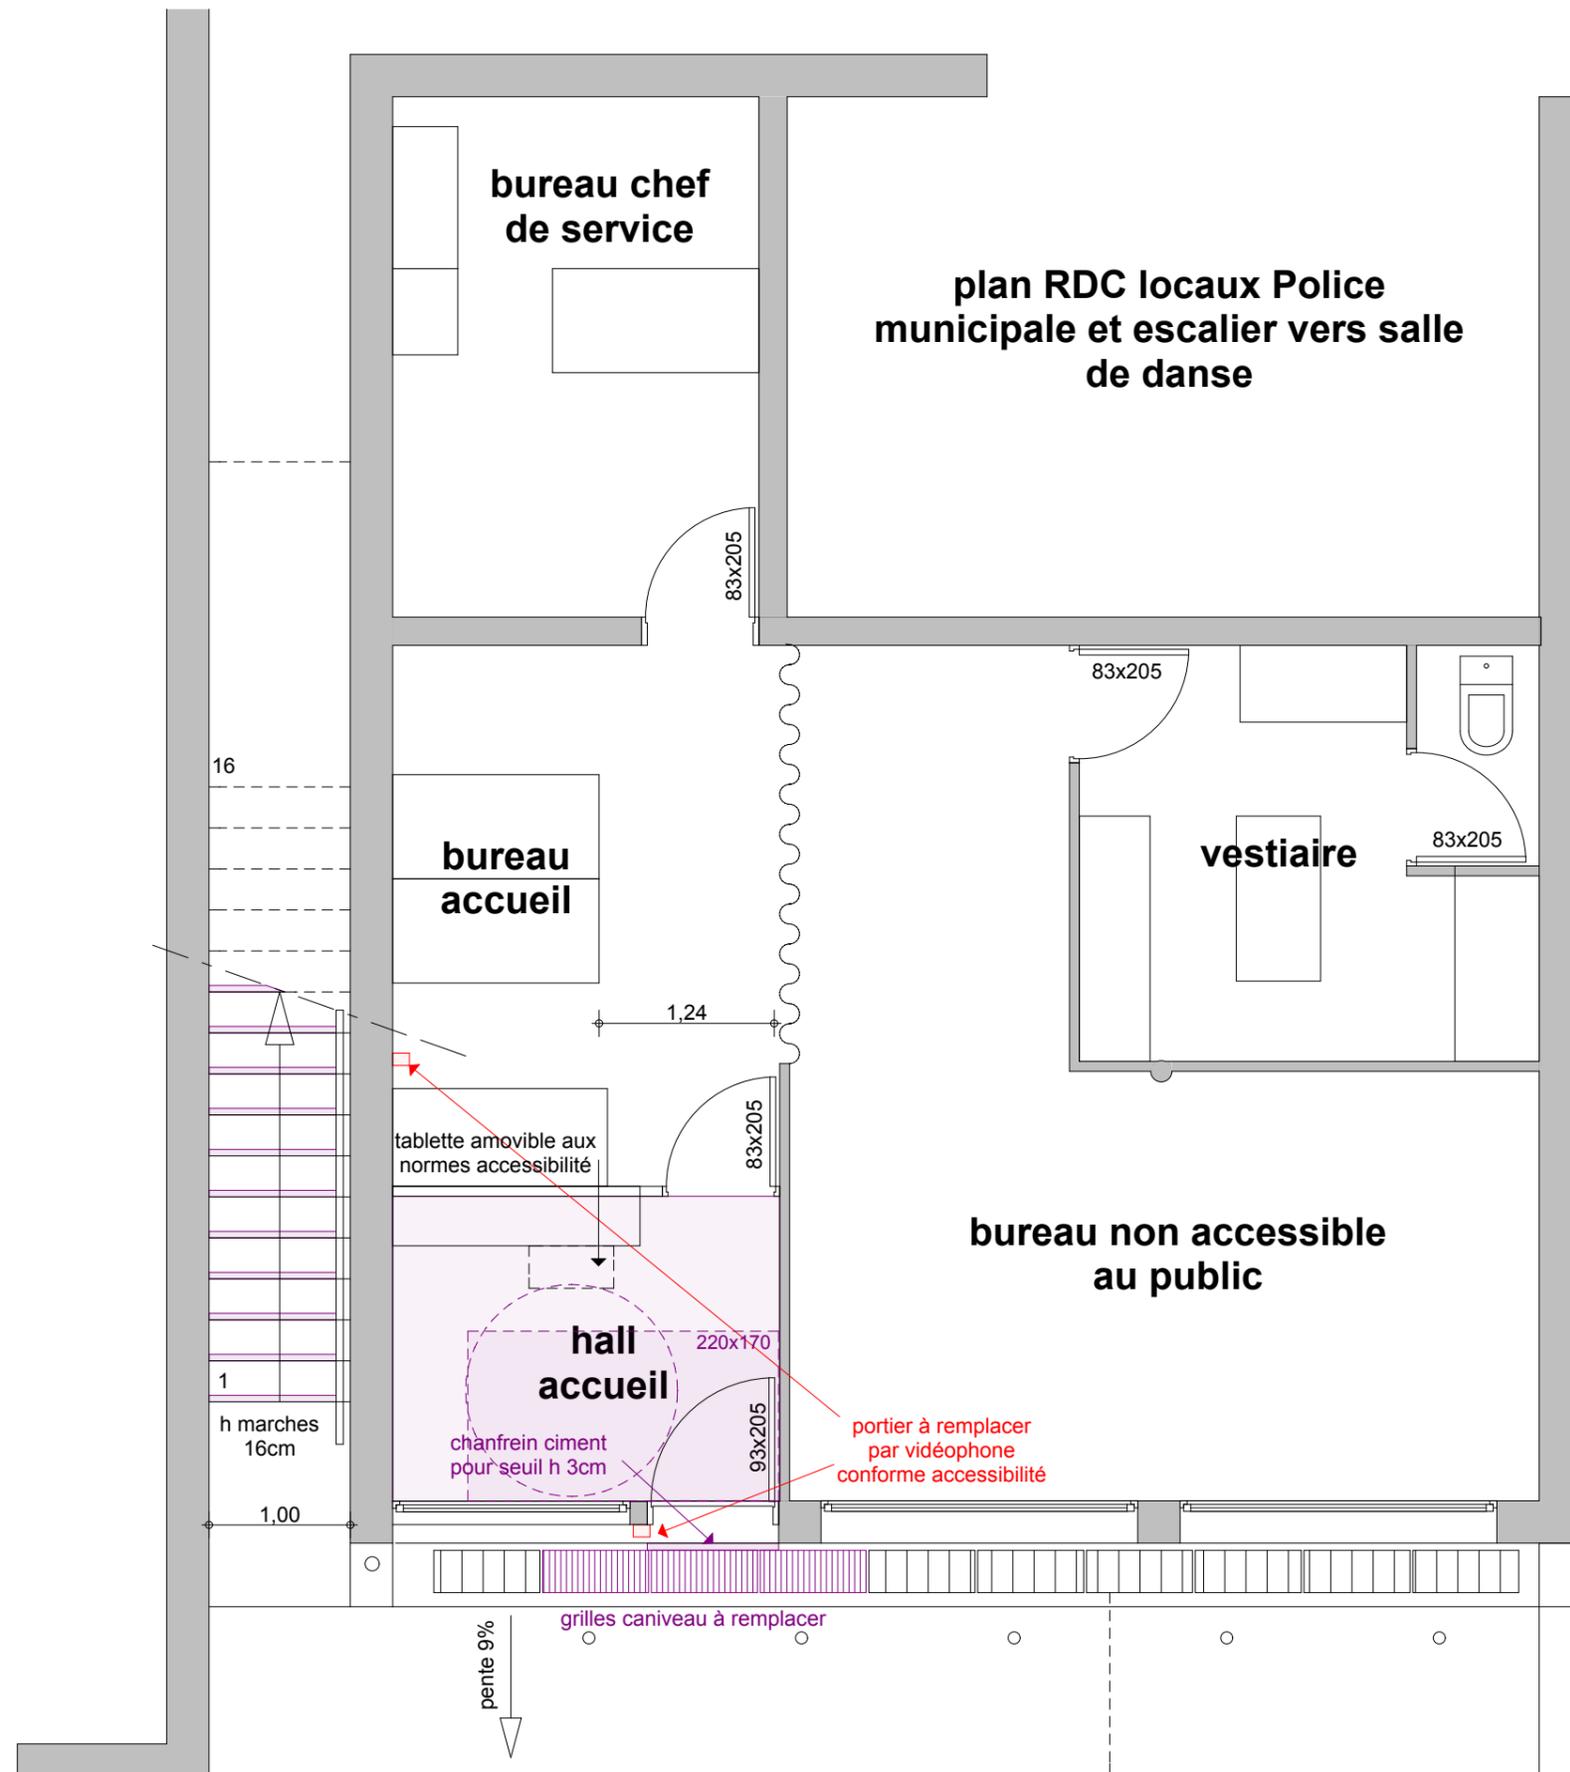